

POSTE 150/36/11KV DE CHARLES QUINT
150/36/11KV ONDERSTATION TE KEIZER KAREL




COMMUNE DE
ST-JOSSE-TEN-NODE
GEMEENTE
ST-JOOST-TEN-NODE

COMMUNE DE SCHAERBEEK
GEMEENTE SCHAARBEEK

COMMUNE DE
WOLUVE-ST-LAMBERT
GEMEENTE
ST-LAMBRECHTS-WOLUVE

COMMUNE D'ETTERBEEK
GEMEENTE ETTERBEEK

VILLE DE BRUXELLES
STAD BRUSSEL

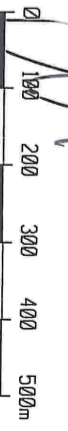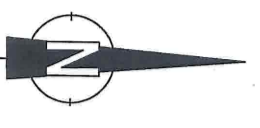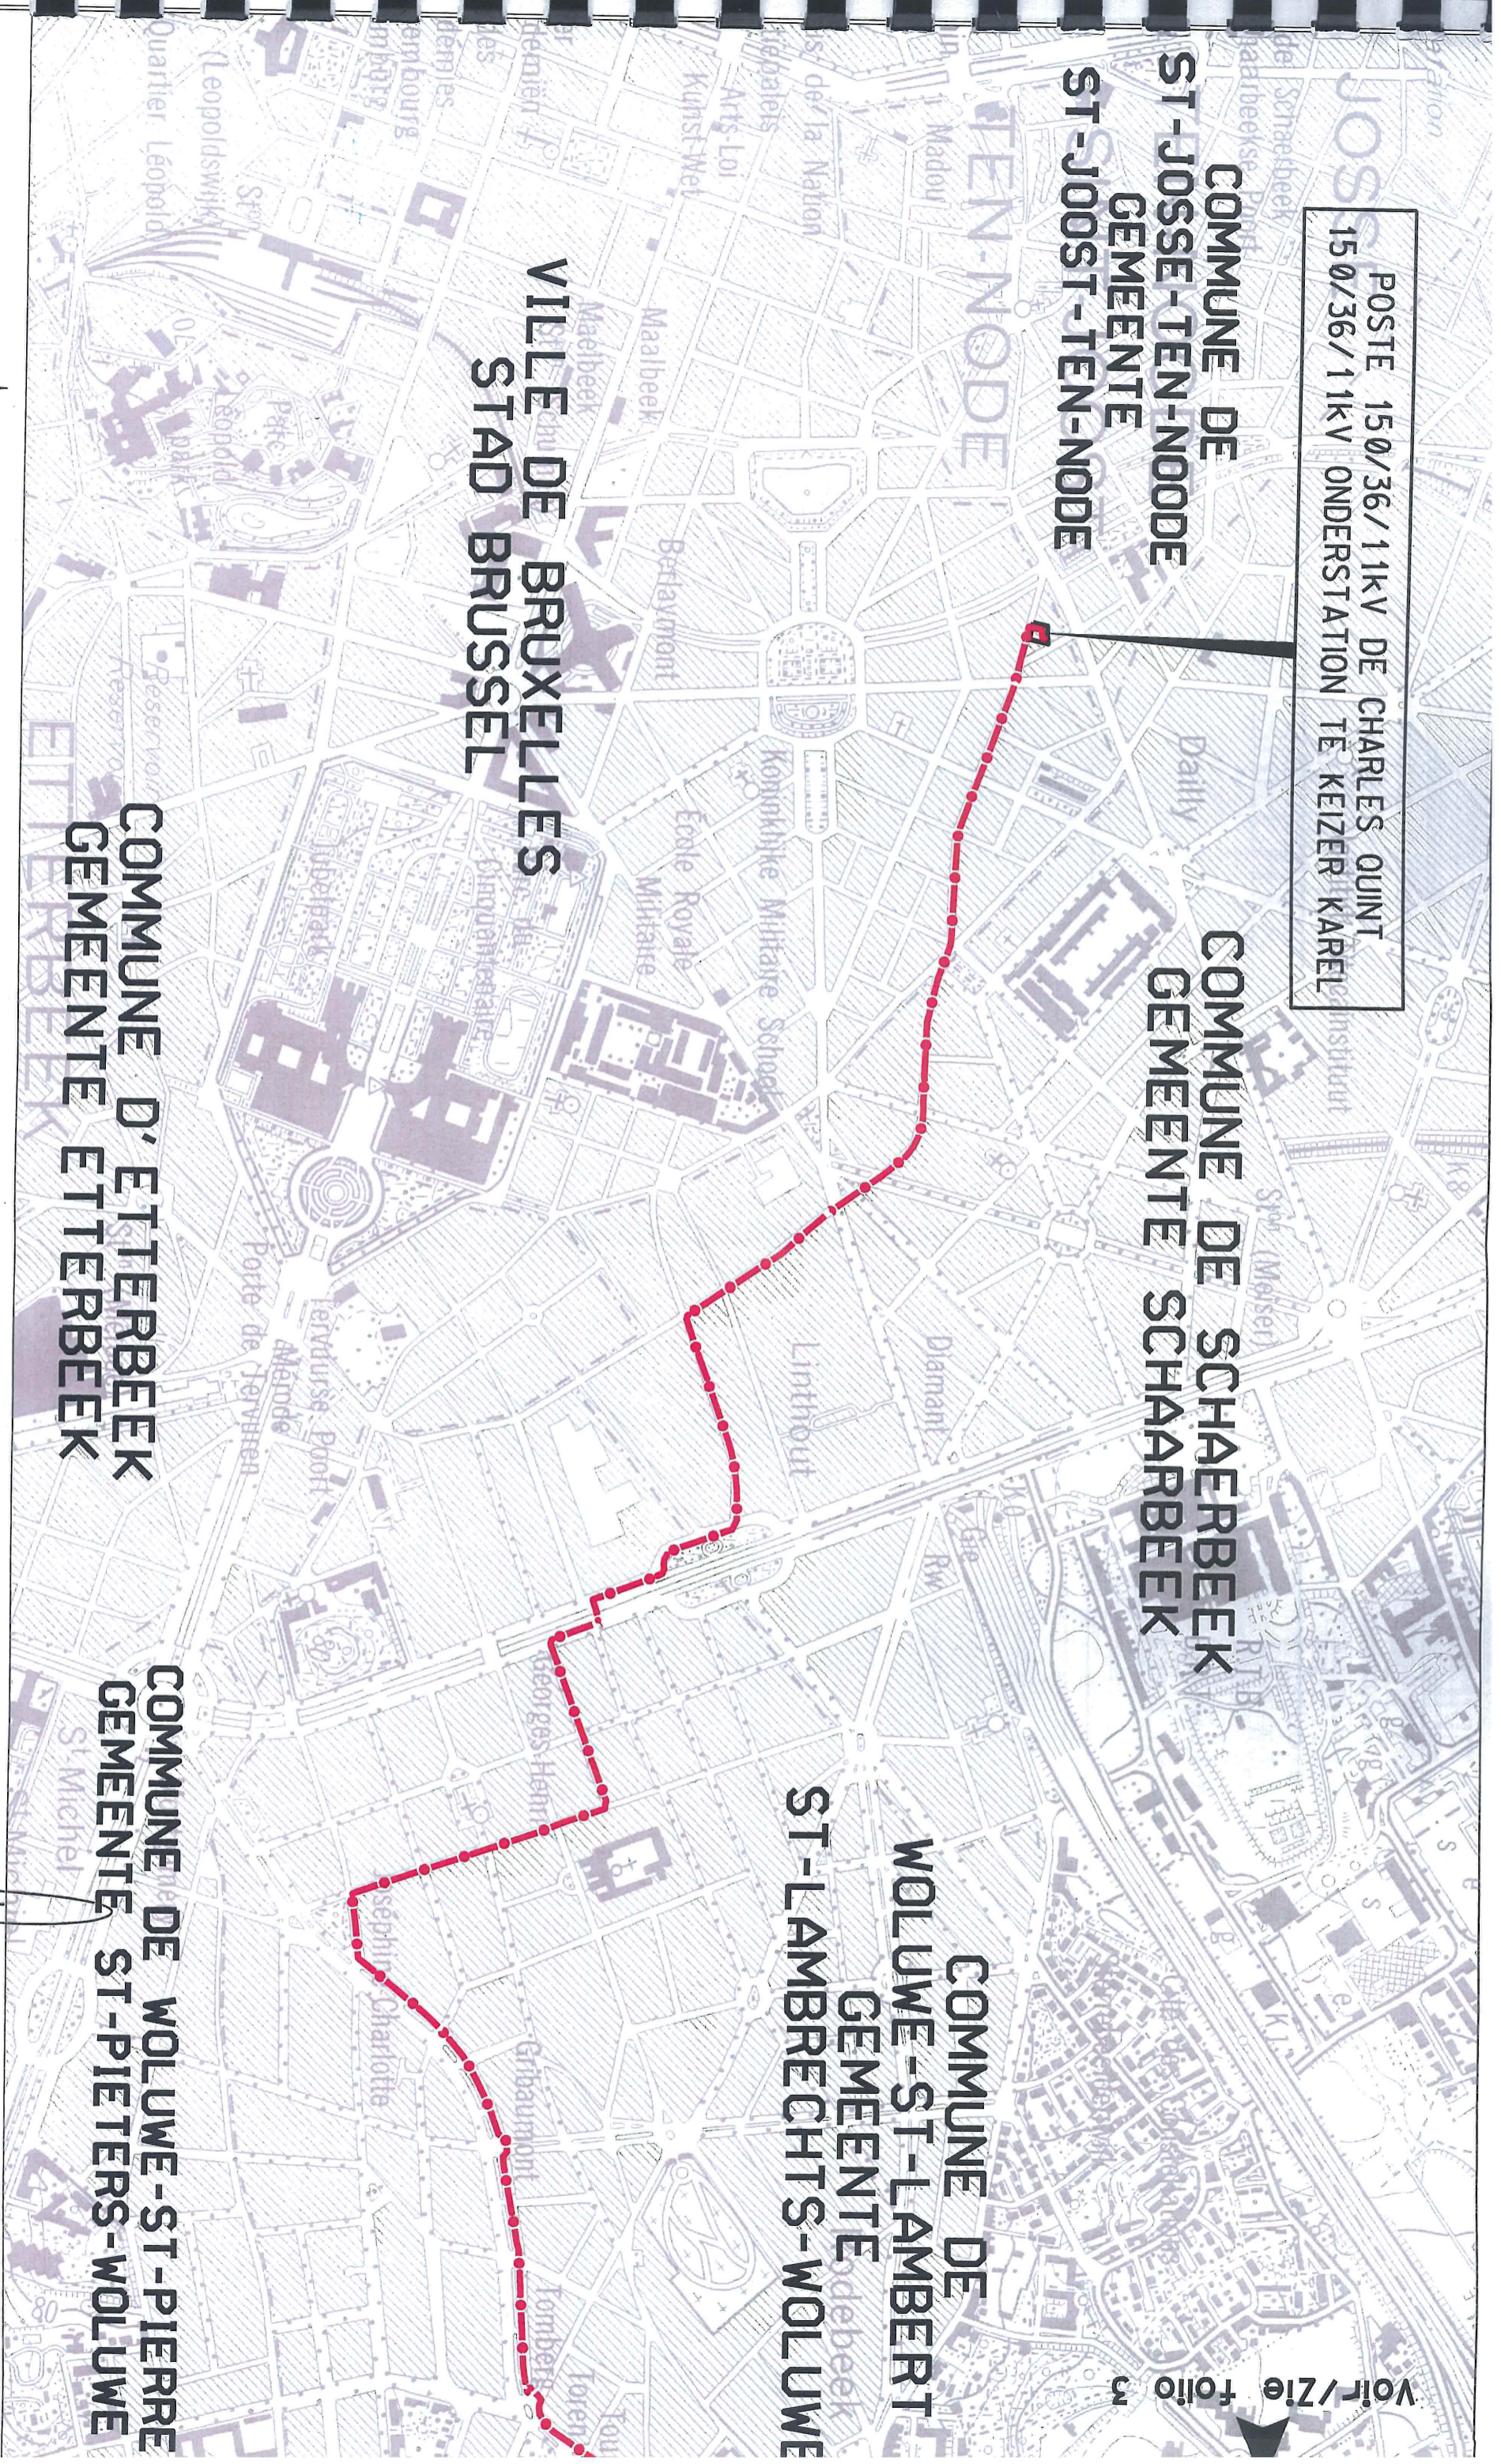

LIAISON SOUTERRAINE 150KV
CHARLES QUINT - WOLUVE
ONDERGRONDSE 150KV VERBINDING
KEIZER KAREL - WOLUVE

W.V. - P.V.
VOLGNUMMER/NUMERO FOLIO/REV
128870100200



Voir / Zie folio 2

COMMUNE DE WOLUWE-ST-LAMBERT
GEMEENTE ST-LAMBRECHTS-WOLUWE

COMMUNE DE KRAAINEM
GEMEENTE KRAAINEM

COMMUNE DE WOLUWE-ST-PIERRE
GEMEENTE ST-PIETERS-WOLUWE

ONDERSTATION 150/36/11KV
DE POSTE 150/36/11KV
WOLUWE-ST-LAMBERT
VAN ST-LAMBRECHTS-WOLUWE

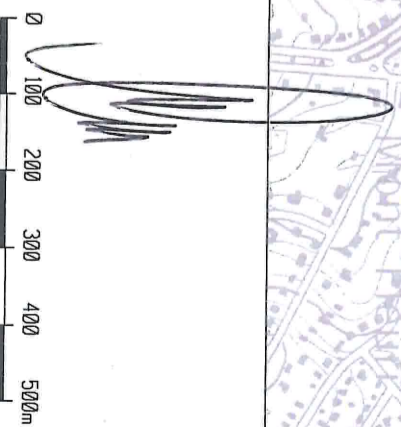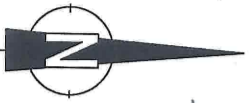


LIAISON SOUTERRAINE 150KV
CHARLES QUINT - WOLUWE
ONDERGRONDE 150KV VERBINDING
KEIZER KAREL - WOLUWE

W.V. - P.V.
VOLGNUMMER/NUMERO FOLIO/REV
128870100302

IRANLHÉE NORMALE 150KV - 2000 AU NORMALE SLEUF 150KV - 2000 AU

TYPE A

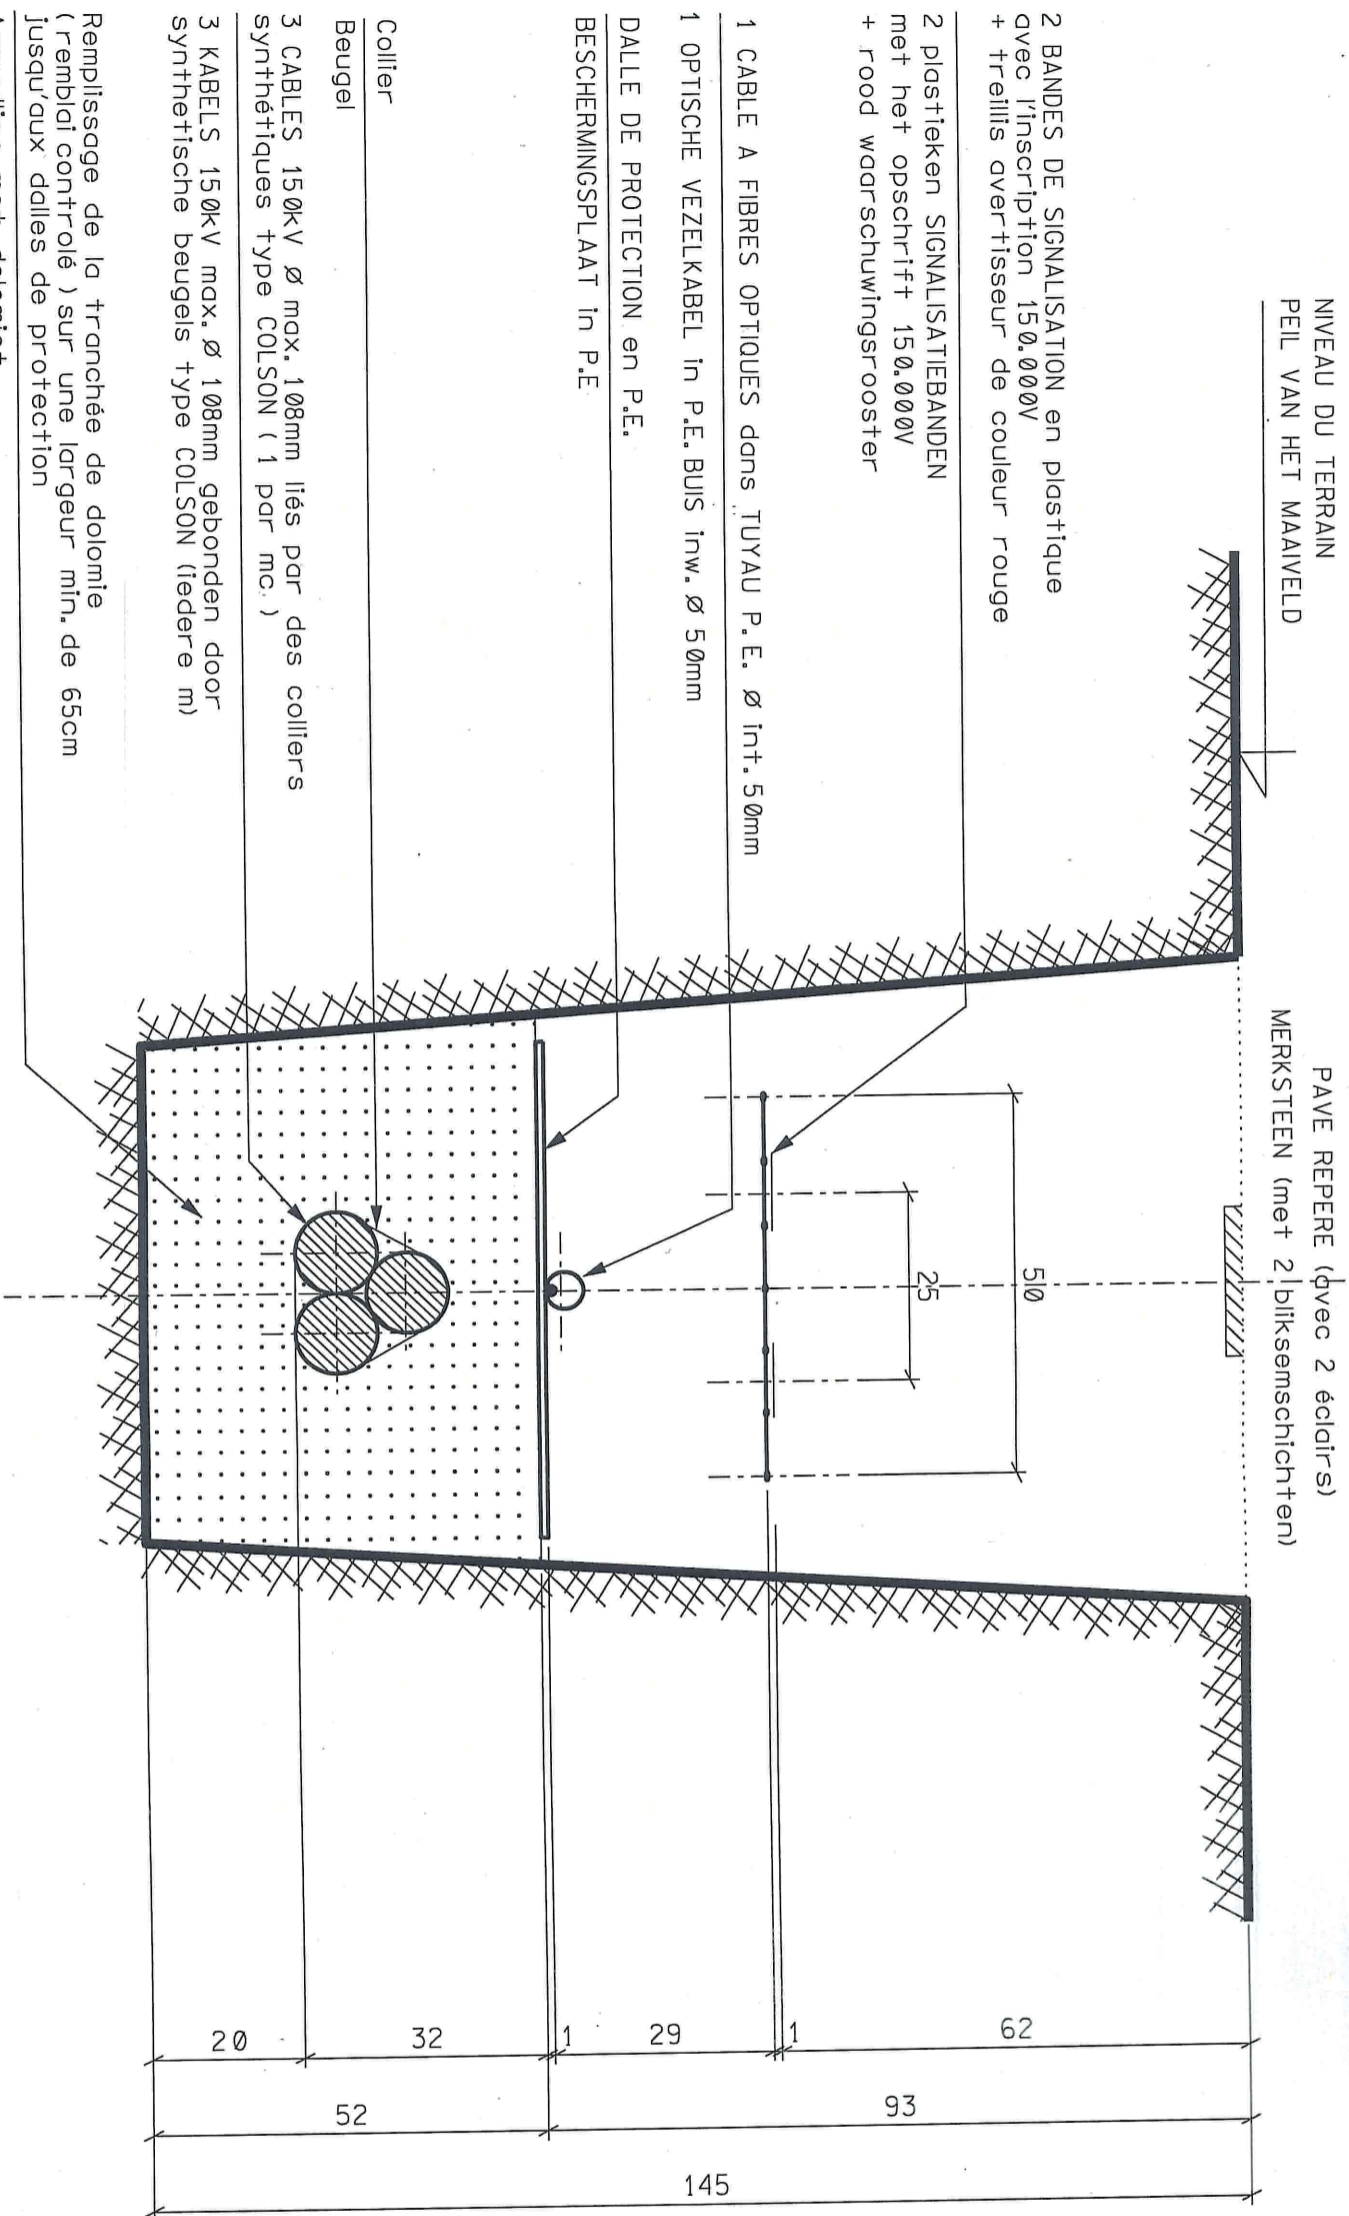

P.E.=POLYETHYLENE
P.E.=POLYETHYLEEN

Toutes les dimensions de la tranchée sont à interpréter comme dimensions minimales
Alle afmetingen van de sleuf zijn te interpreteren als minimum afmetingen



LIAISON SOUTERRAINE 150KV
CHARLES QUINT - WOLUWE
ONDERGRONDSE 150KV VERBINDING
KEIZER KAREL - WOLUWE

NUMERO/VOL. GNUMMER FOLIO/REV
12887020200


P.V. - W.V.

CRUISEMENI DE VUIRIES AVEC TUYAUX D'ALUMINIUMS 150KV - 2000 ALU

WEGKRUISSING MET WACHTBUIZEN 150KV - 2000 ALU

(exécution à ciel ouvert)
(openlucht uitvoering)

TYPE B

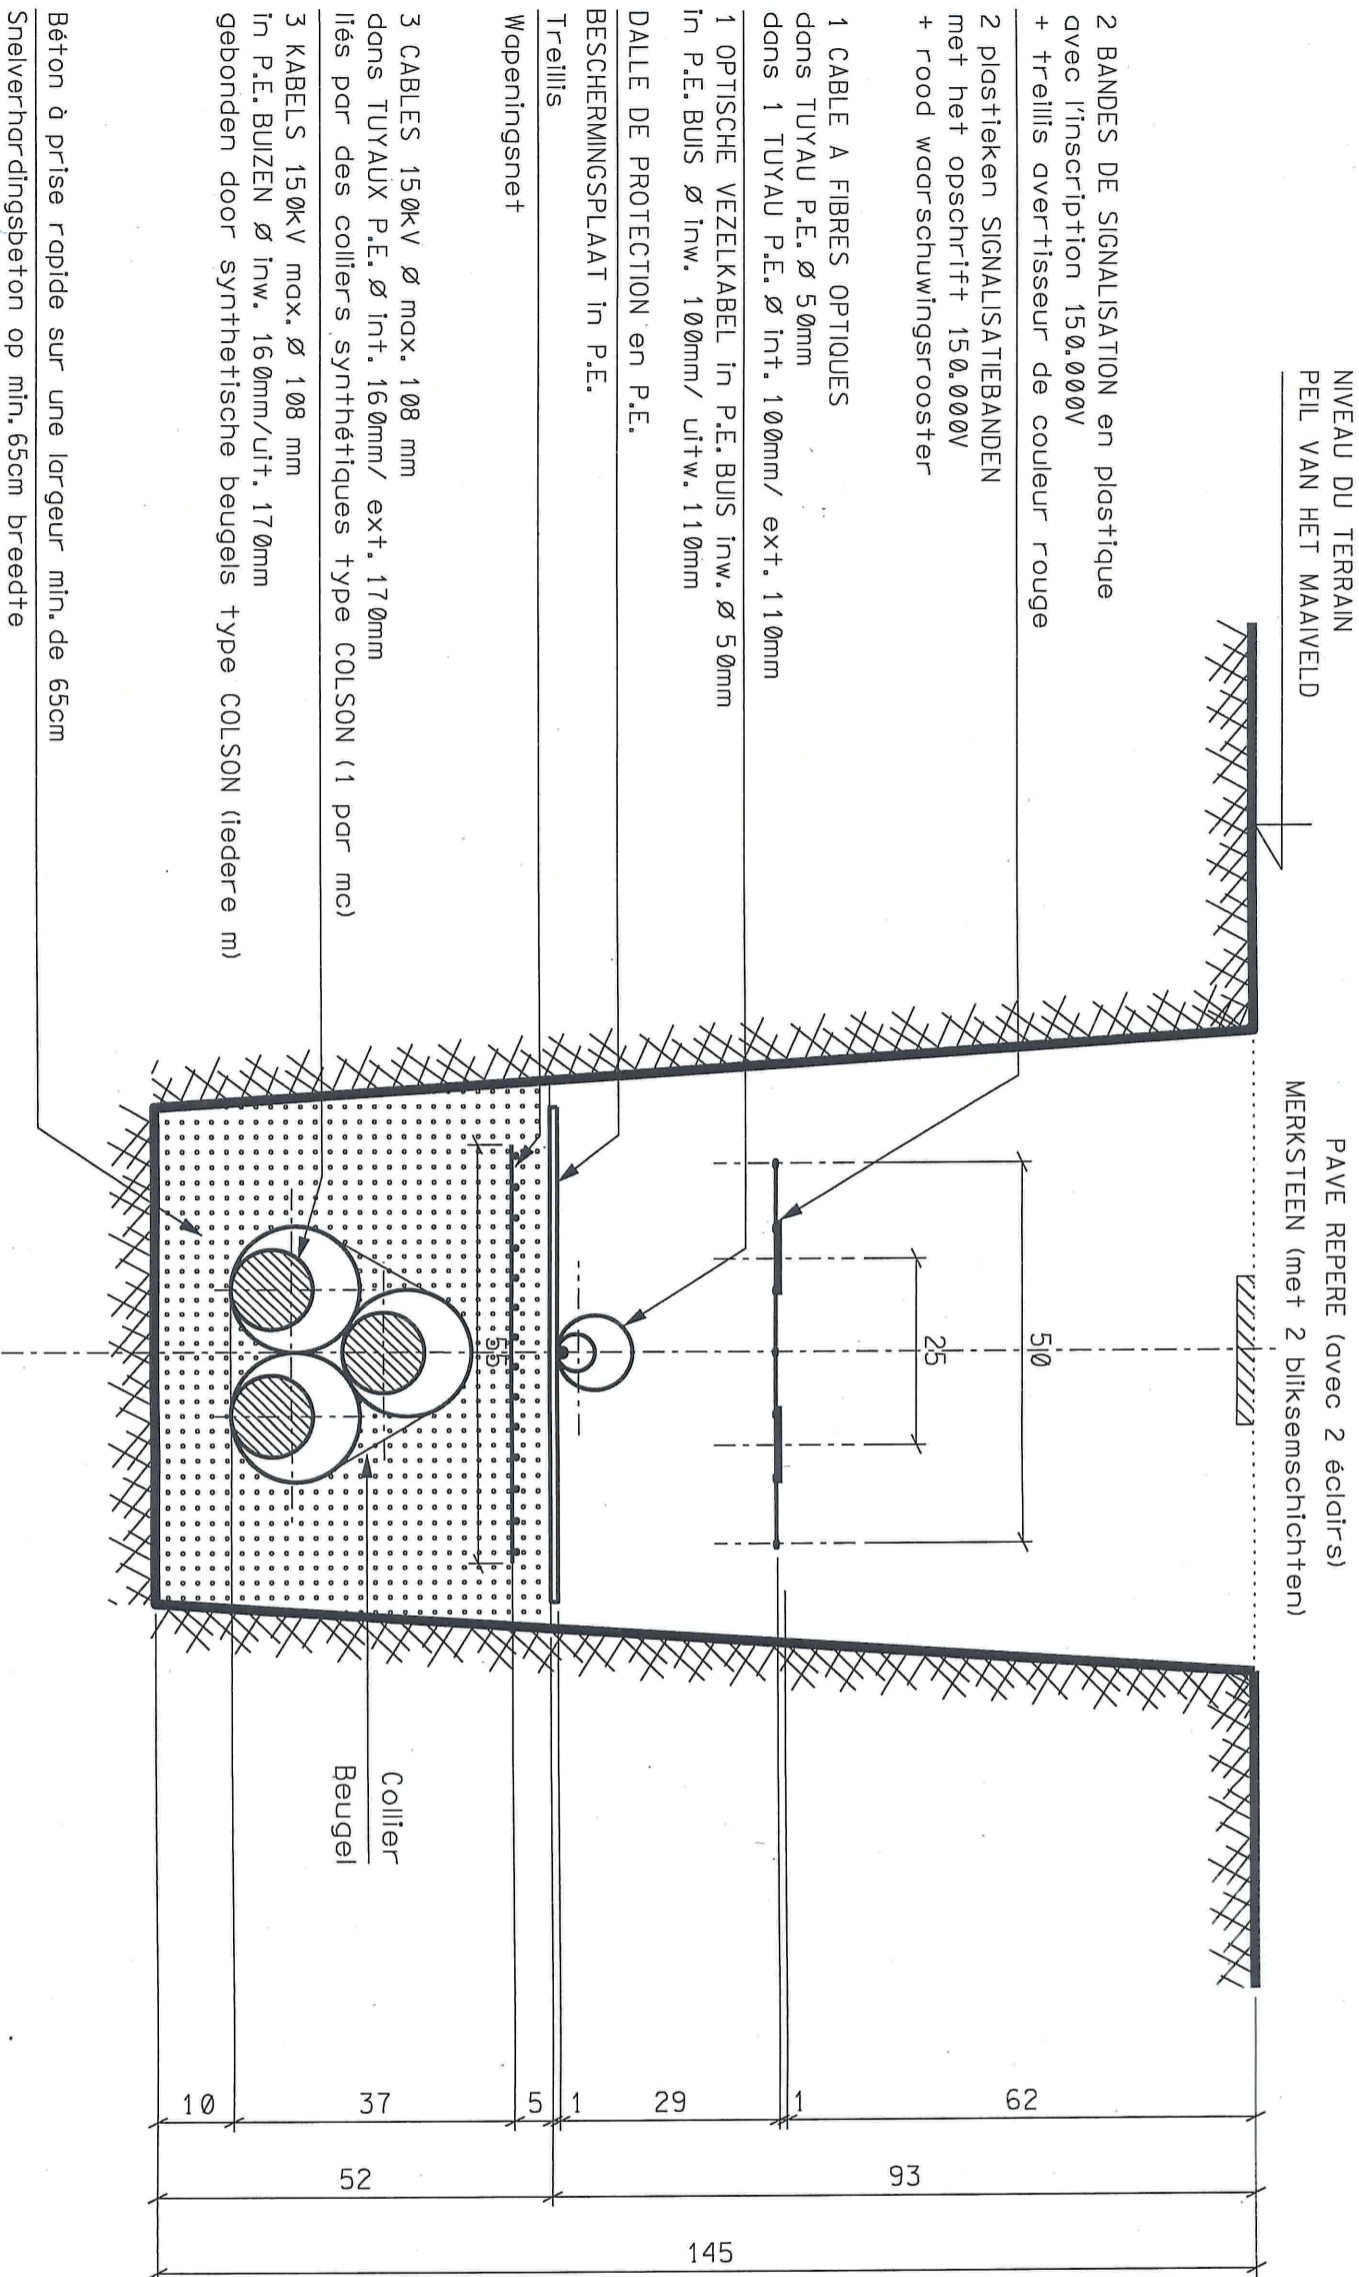

- 2 BANDES DE SIGNALISATION en plastique avec l'inscription 150.000V + treillis over-tisseur de couleur rouge
- 2 platiëken SIGNALISATIEBANDEN met het opschrift 150.000V + rood waarschuwingsrooster

- 1 CABLE A FIBRES OPTIQUES dans TUYAU P.E. \varnothing 50mm dans 1 TUYAU P.E. \varnothing int. 100mm/ ext. 110mm
- 1 OPTISCHE VEZELKABEL in P.E. BUIS inw. \varnothing 50mm in P.E. BUIS \varnothing inw. 100mm/ uitw. 110mm

DALLE DE PROTECTION en P.E.
BESCHERMINGSPLAAT in P.E.
Trellis
Wapeningsnet

3 CABLES 150KV \varnothing max. 108 mm dans TUYAUX P.E. \varnothing int. 160mm/ ext. 170mm liés par des colliers synthétiques type COLSON (1 par mc)

3 KABELS 150KV max. \varnothing 108 mm in P.E. BUIZEN \varnothing inw. 160mm/uit. 170mm gebonden door synthetische beugels type COLSON (iedere mc)

Béton à prise rapide sur une largeur min. de 65cm
Snelverhardingsbeton op min. 65cm breedte

P.E.=POLYETHYLENE
P.E.=POLYETHYLEEN

Toutes les dimensions de la tranchée sont à interpréter comme dimensions minimales
Alle afmetingen van de sleuf zijn te interpreteren als minimum afmetingen




LIAISON SOUTERRAINE 150KV
CHARLES QUINT - WOLUWE
ONDERGRONDSE 150KV VERBINDING
KEIZER KAREL - WOLUWE

P.V. - W.V.

NUMERO/VOLGNUMMER	FOLIO	REV
1288702	003	02

KRUISEMENI DE VOIRIES AVEC TUYAUX D'ALUMINIUMS 150KV WEGKRUISING MET WACHTBUIZEN 150KV

(exécution à ciel ouvert / openlucht uitvoering) TYPE C

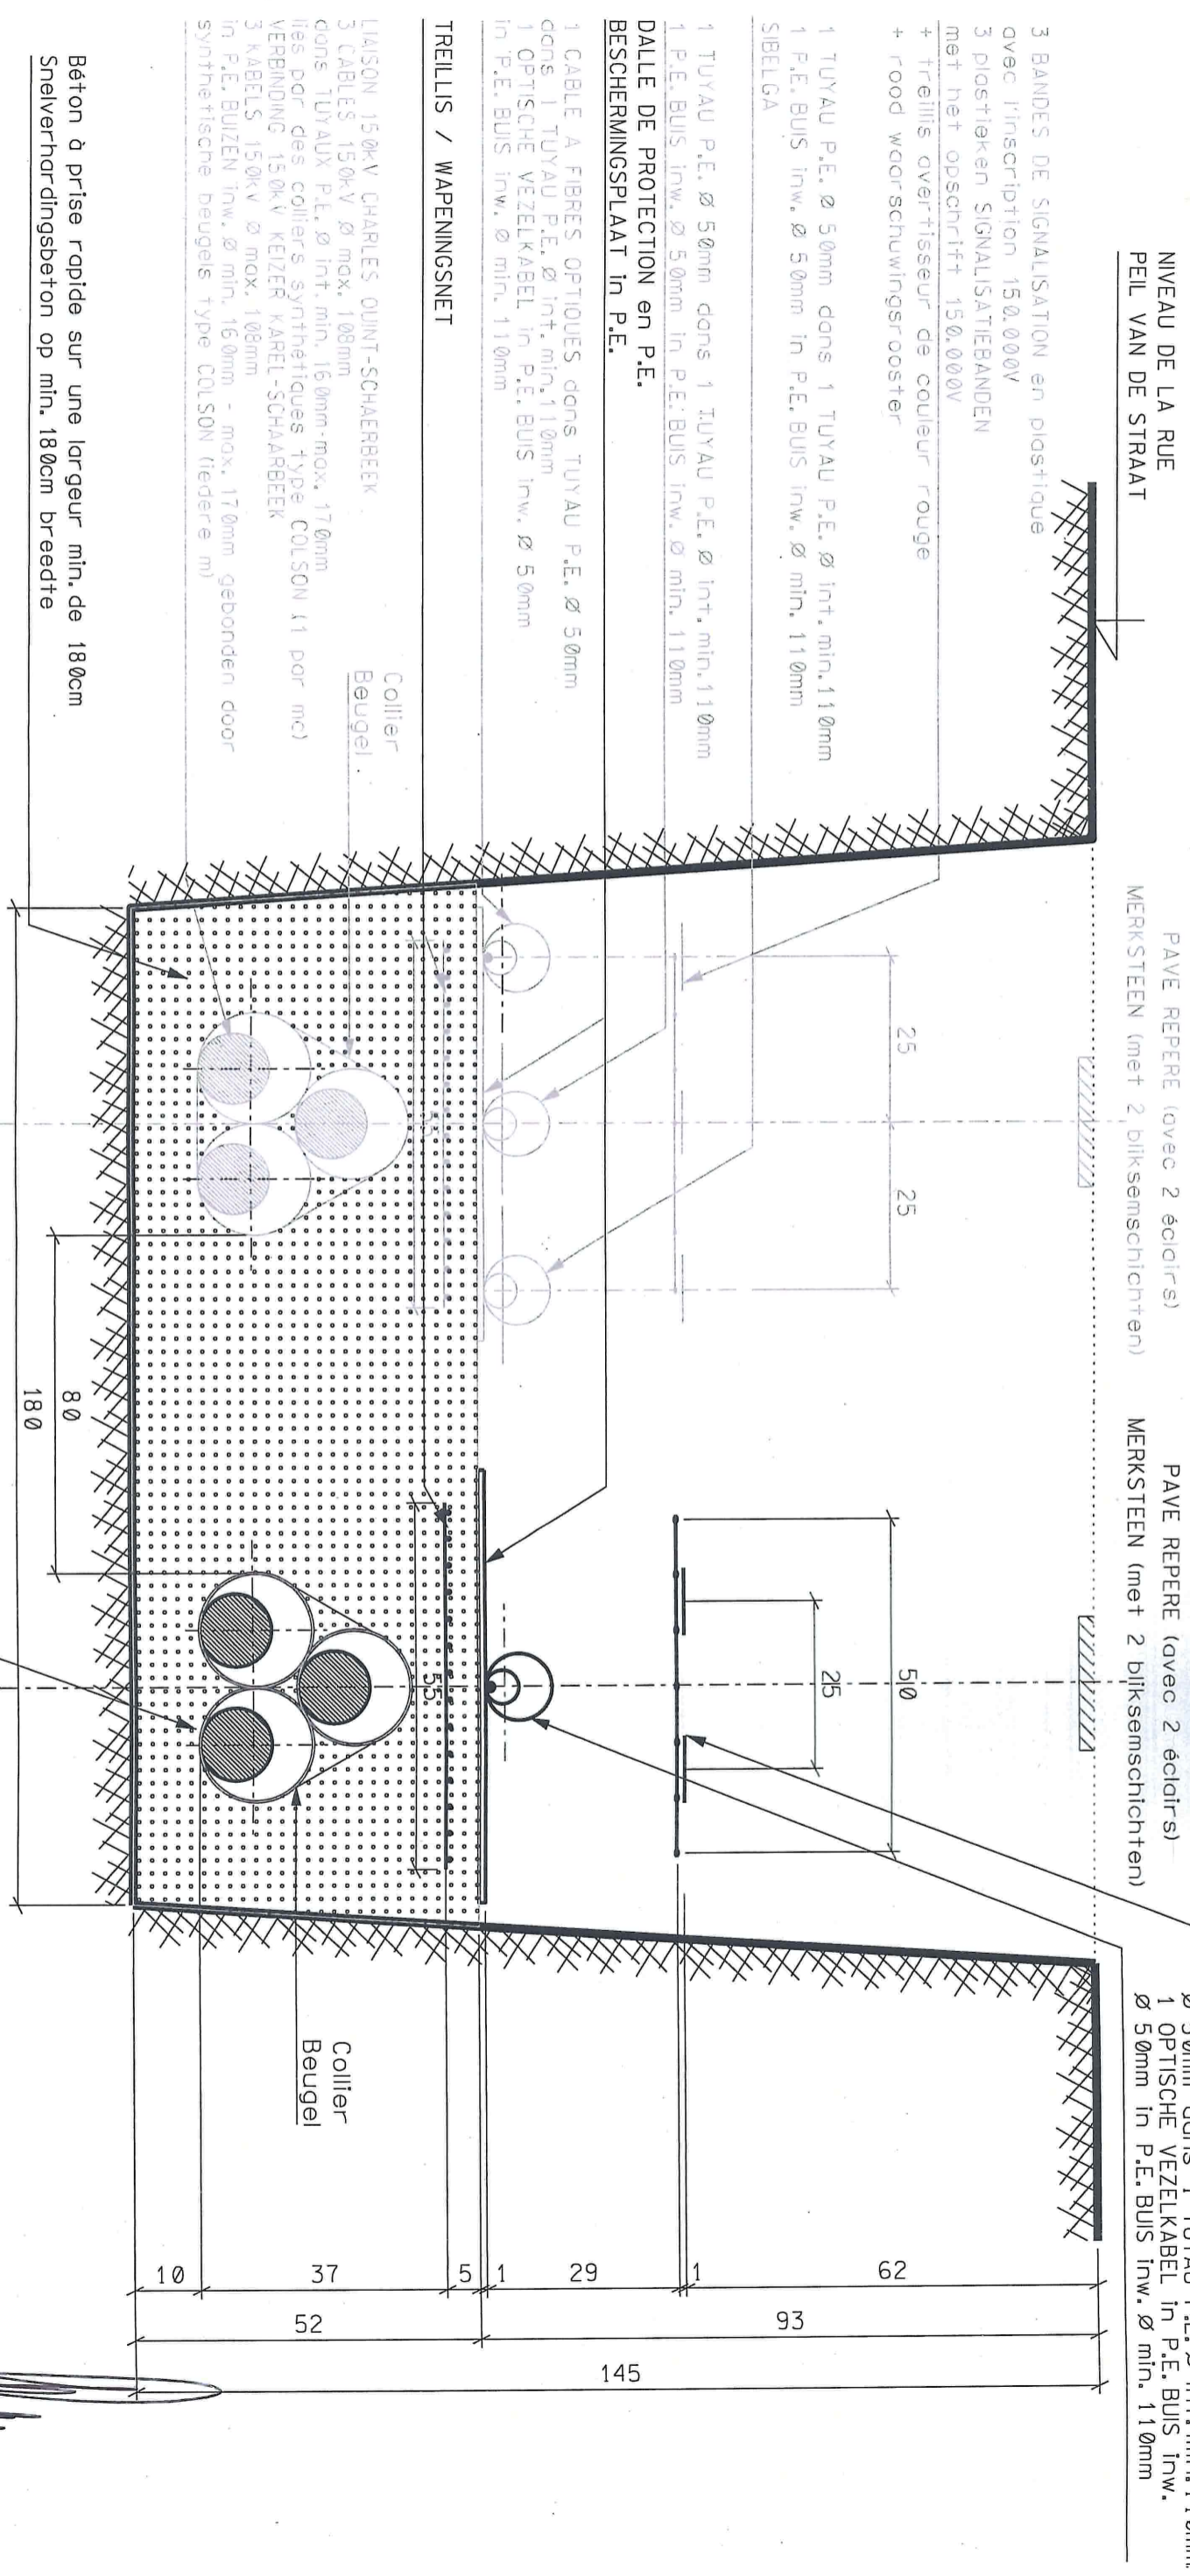

NIVEAU DE LA RUE
PEIL VAN DE STRAAT

PAVE REPERE (avec 2 éclair)s
MERKSTEEN (met 2 bijkwemschichten)

PAVE REPERE (avec 2 éclair)s
MERKSTEEN (met 2 bijkwemschichten)

2 BANDES DE SIGNALISATION en plastique
avec l'inscription 150.000V
2 plaquettes SIGNALISATIEBANDEN
met het opschrift 150.000V
+ treillis avertisseur de couleur rouge
+ rood waarschuwingsrooster

3 BANDES DE SIGNALISATION en plastique
avec l'inscription 150.000V
3 plaquettes SIGNALISATIEBANDEN
met het opschrift 150.000V
+ treillis avertisseur de couleur rouge
+ rood waarschuwingsrooster

1 TUYAU P.E. Ø 50mm dans 1 TUYAU P.E. Ø int. min. 110mm
1 P.E. BUIS inw. Ø 50mm in P.E. BUIS inw. Ø min. 110mm
SIBELGA

DALLE DE PROTECTION en P.E.
BESCHERMINGSPLAAT in P.E.

1 CABLE A FIBRES OPTIQUES dans TUYAU P.E. Ø 50mm
dans 1 TUYAU P.E. Ø int. min. 110mm
1 OPTISCHE VEZELKABEL in P.E. BUIS inw. Ø 50mm
in P.E. BUIS inw. Ø min. 110mm

TREILLIS / WAPENINGSNET

LIAISON 150KV CHARLES QUINT-SCHAARBEEK
3 CABLES 150KV Ø max. 108mm
dans TUYAUX P.E. Ø int. min. 160mm-max. 170mm
liés par des colliers synthétiques type COLSON (1 par mc)
VERBINDING 150KV KEIZER KAREL-SCHAARBEEK
3 KABELS 150KV Ø max. 108mm
in P.E. BUIZEN inw. Ø min. 160mm - max. 170mm gebonden door
synthetische beugels type COLSON (iedere m)

Collier
Beugel


LIAISON 150KV CHARLES QUINT-WOLuwe
3 CABLES 150KV Ø max. 108mm
dans TUYAUX P.E. Ø int. min. 160mm-max. 170mm
liés par des colliers synthétiques type COLSON (1 par mc)
VERBINDING 150KV KEIZER KAREL-WOLuwe
3 KABELS 150KV Ø max. 108mm
in P.E. BUIZEN inw. Ø min. 160mm - max. 170mm gebonden door
synthetische beugels type COLSON (iedere m)

Collier
Beugel

Béton à prise rapide sur une largeur min. de 180cm
Snelverhardingsbeton op min. 180cm breedte

P.E.=POLYETHYLENE
P.E.=POLYETHYLEEN

Toutes les dimensions de la tranchée sont à interpréter comme dimensions minimales
Alle afmetingen van de sleuf zijn te interpreteren als minimum afmetingen

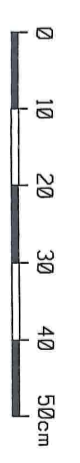

NUMERO/VOLNUMMER	FOLIO/REV
128870200400	

P.V. - W.V.

LIAISON SOLUERRAINE 150KV
CHARLES QUINT - WOLuwe
ONDERGRONDSE 150KV VERBINDING
KEIZER KAREL - WOLuwe




POSTE 150/36/11KV DE CHARLES QUINT
150/36/11KV ONDERSTATION TE KEIZER KAREL

COMMUNE DE SCHAERBEEK
GEMEENTE SCHARBEK

Voir/Zie folio 3

COMMUNE DE ST-JOSSE-TEN-NODE
GEMEENTE ST-JOOST-TEN-NODE

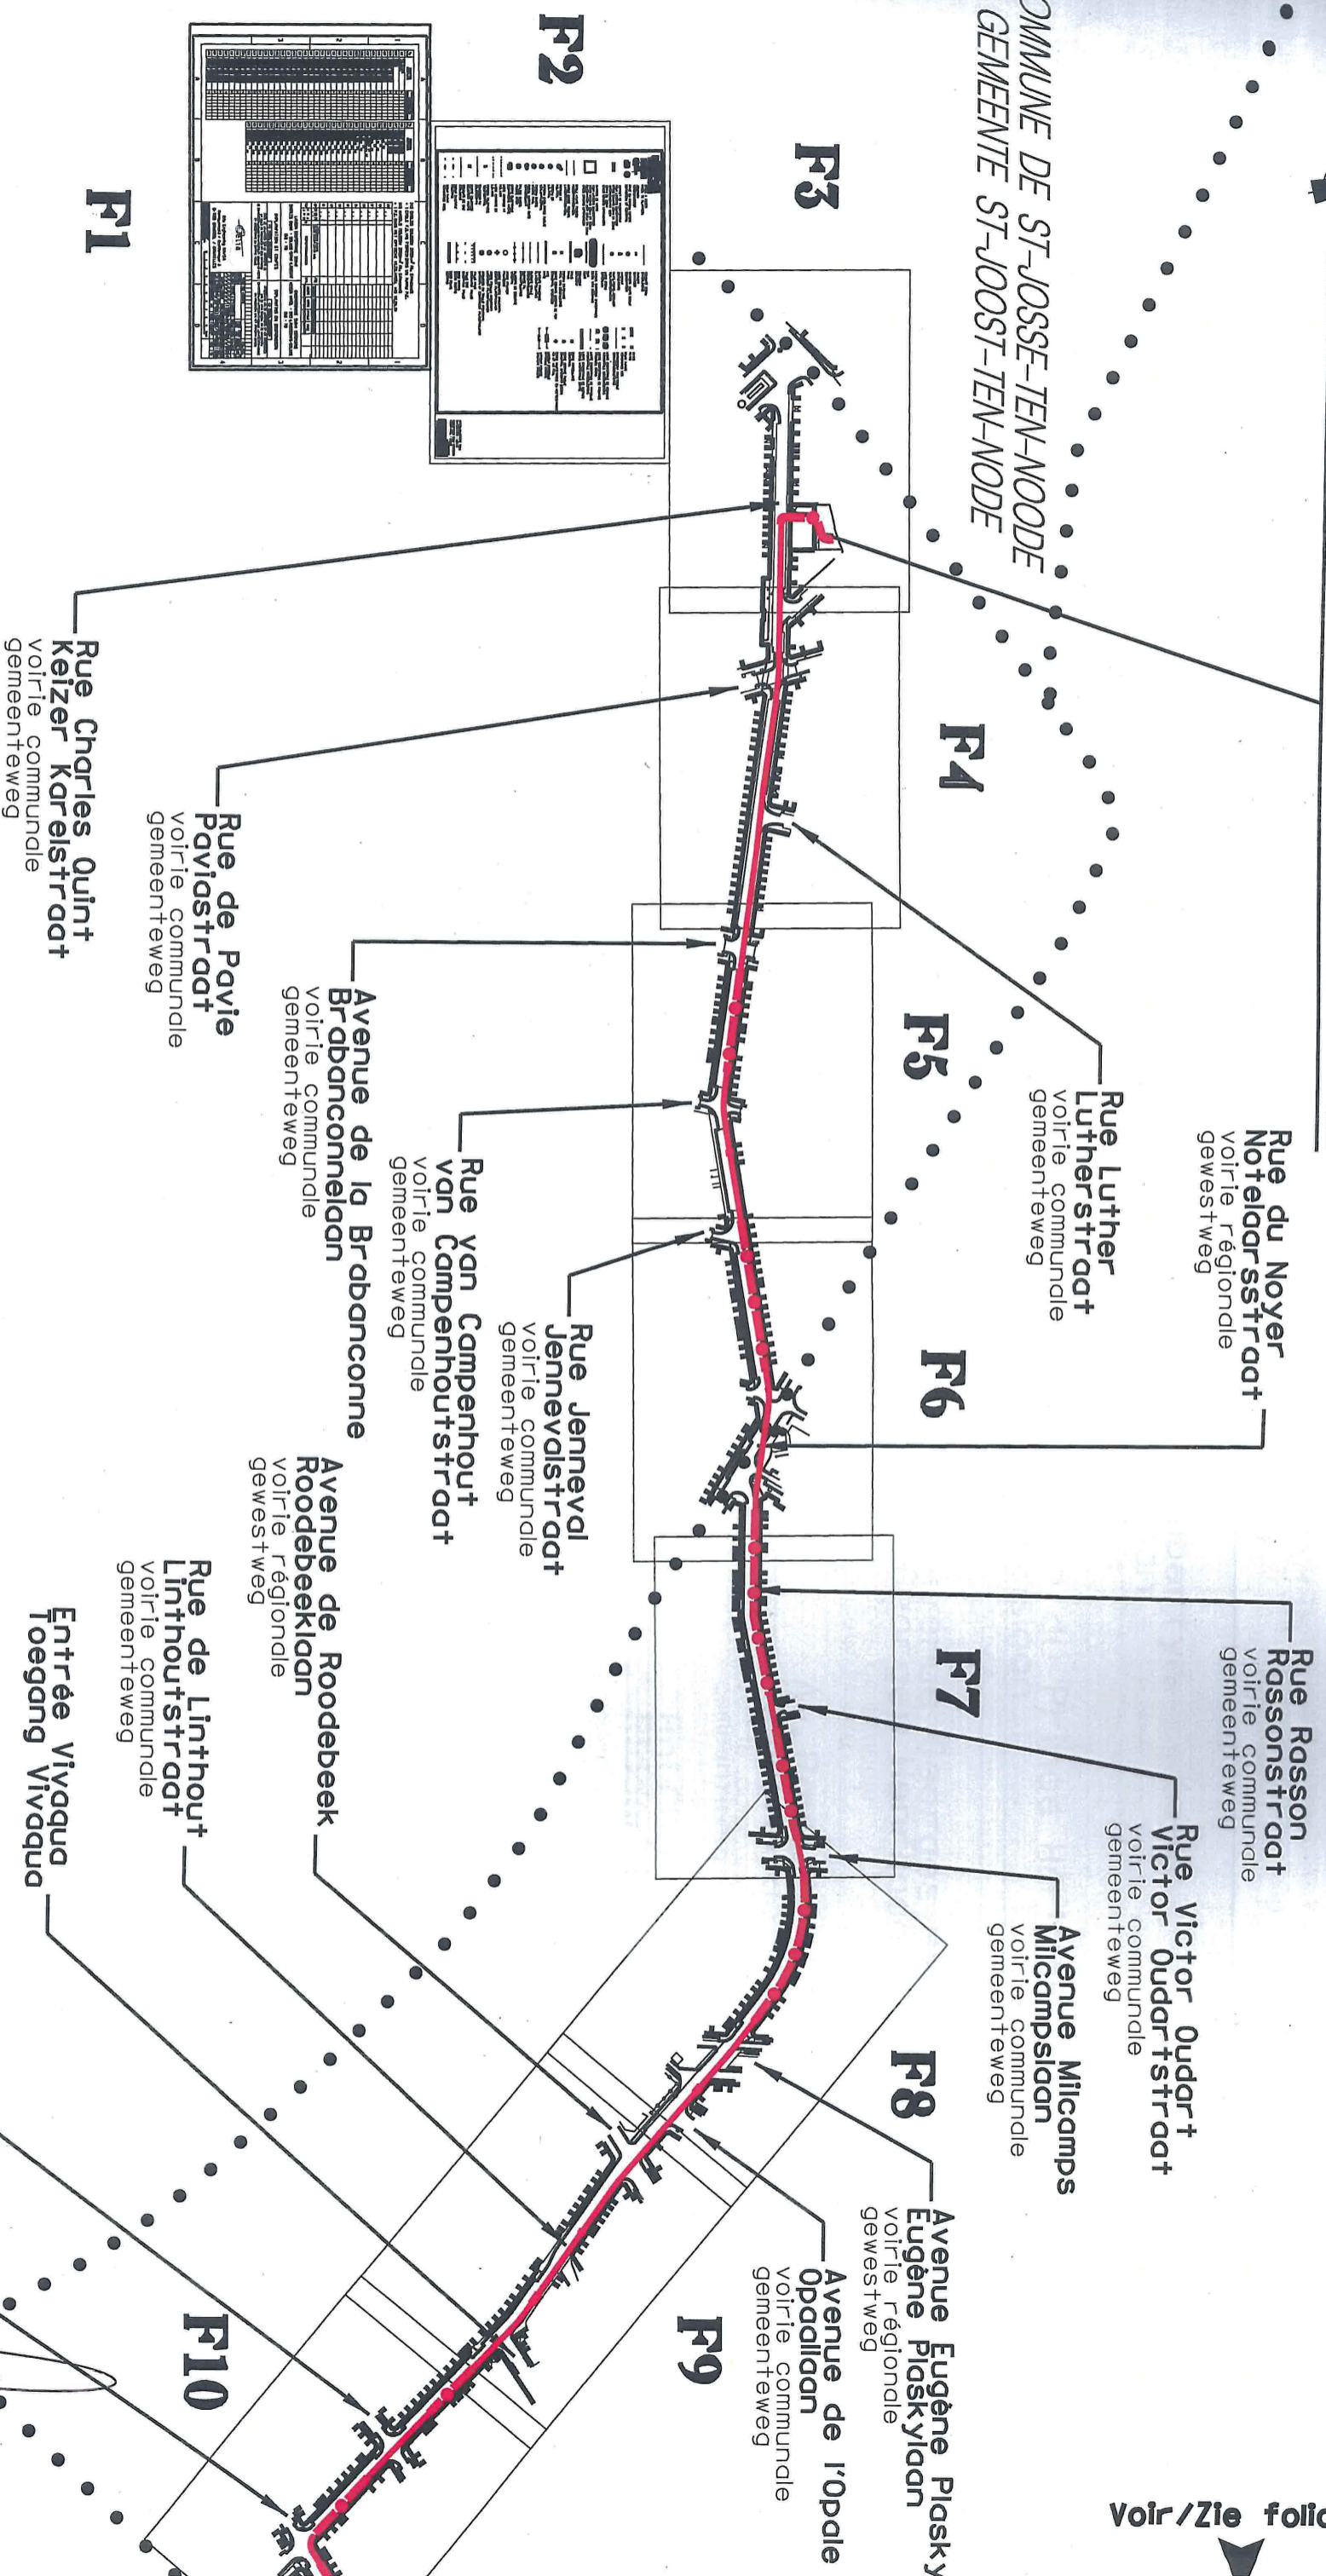

VILLE DE BRUXELLES
STAD BRUSSEL

LIGGING VAN DE VERBODEN TOEGANGEN
CHARLES QUINT - WOLuwe
ONDERGRONDSE 150KV VERBINDING
KEIZER KAREL - WOLuwe


P.V. - W.V.	FOLIO REV
128870300200	

**COMMUNE DE SCHAERBEEK
GEMEENTE SCHAARBEEK**

**COMMUNE DE WOLUWE-ST-LAMBERT
GEMEENTE ST-LAMBRECHTS-WOLUWE**

Voir/Zie follo 2

Voir/Zie follo 4

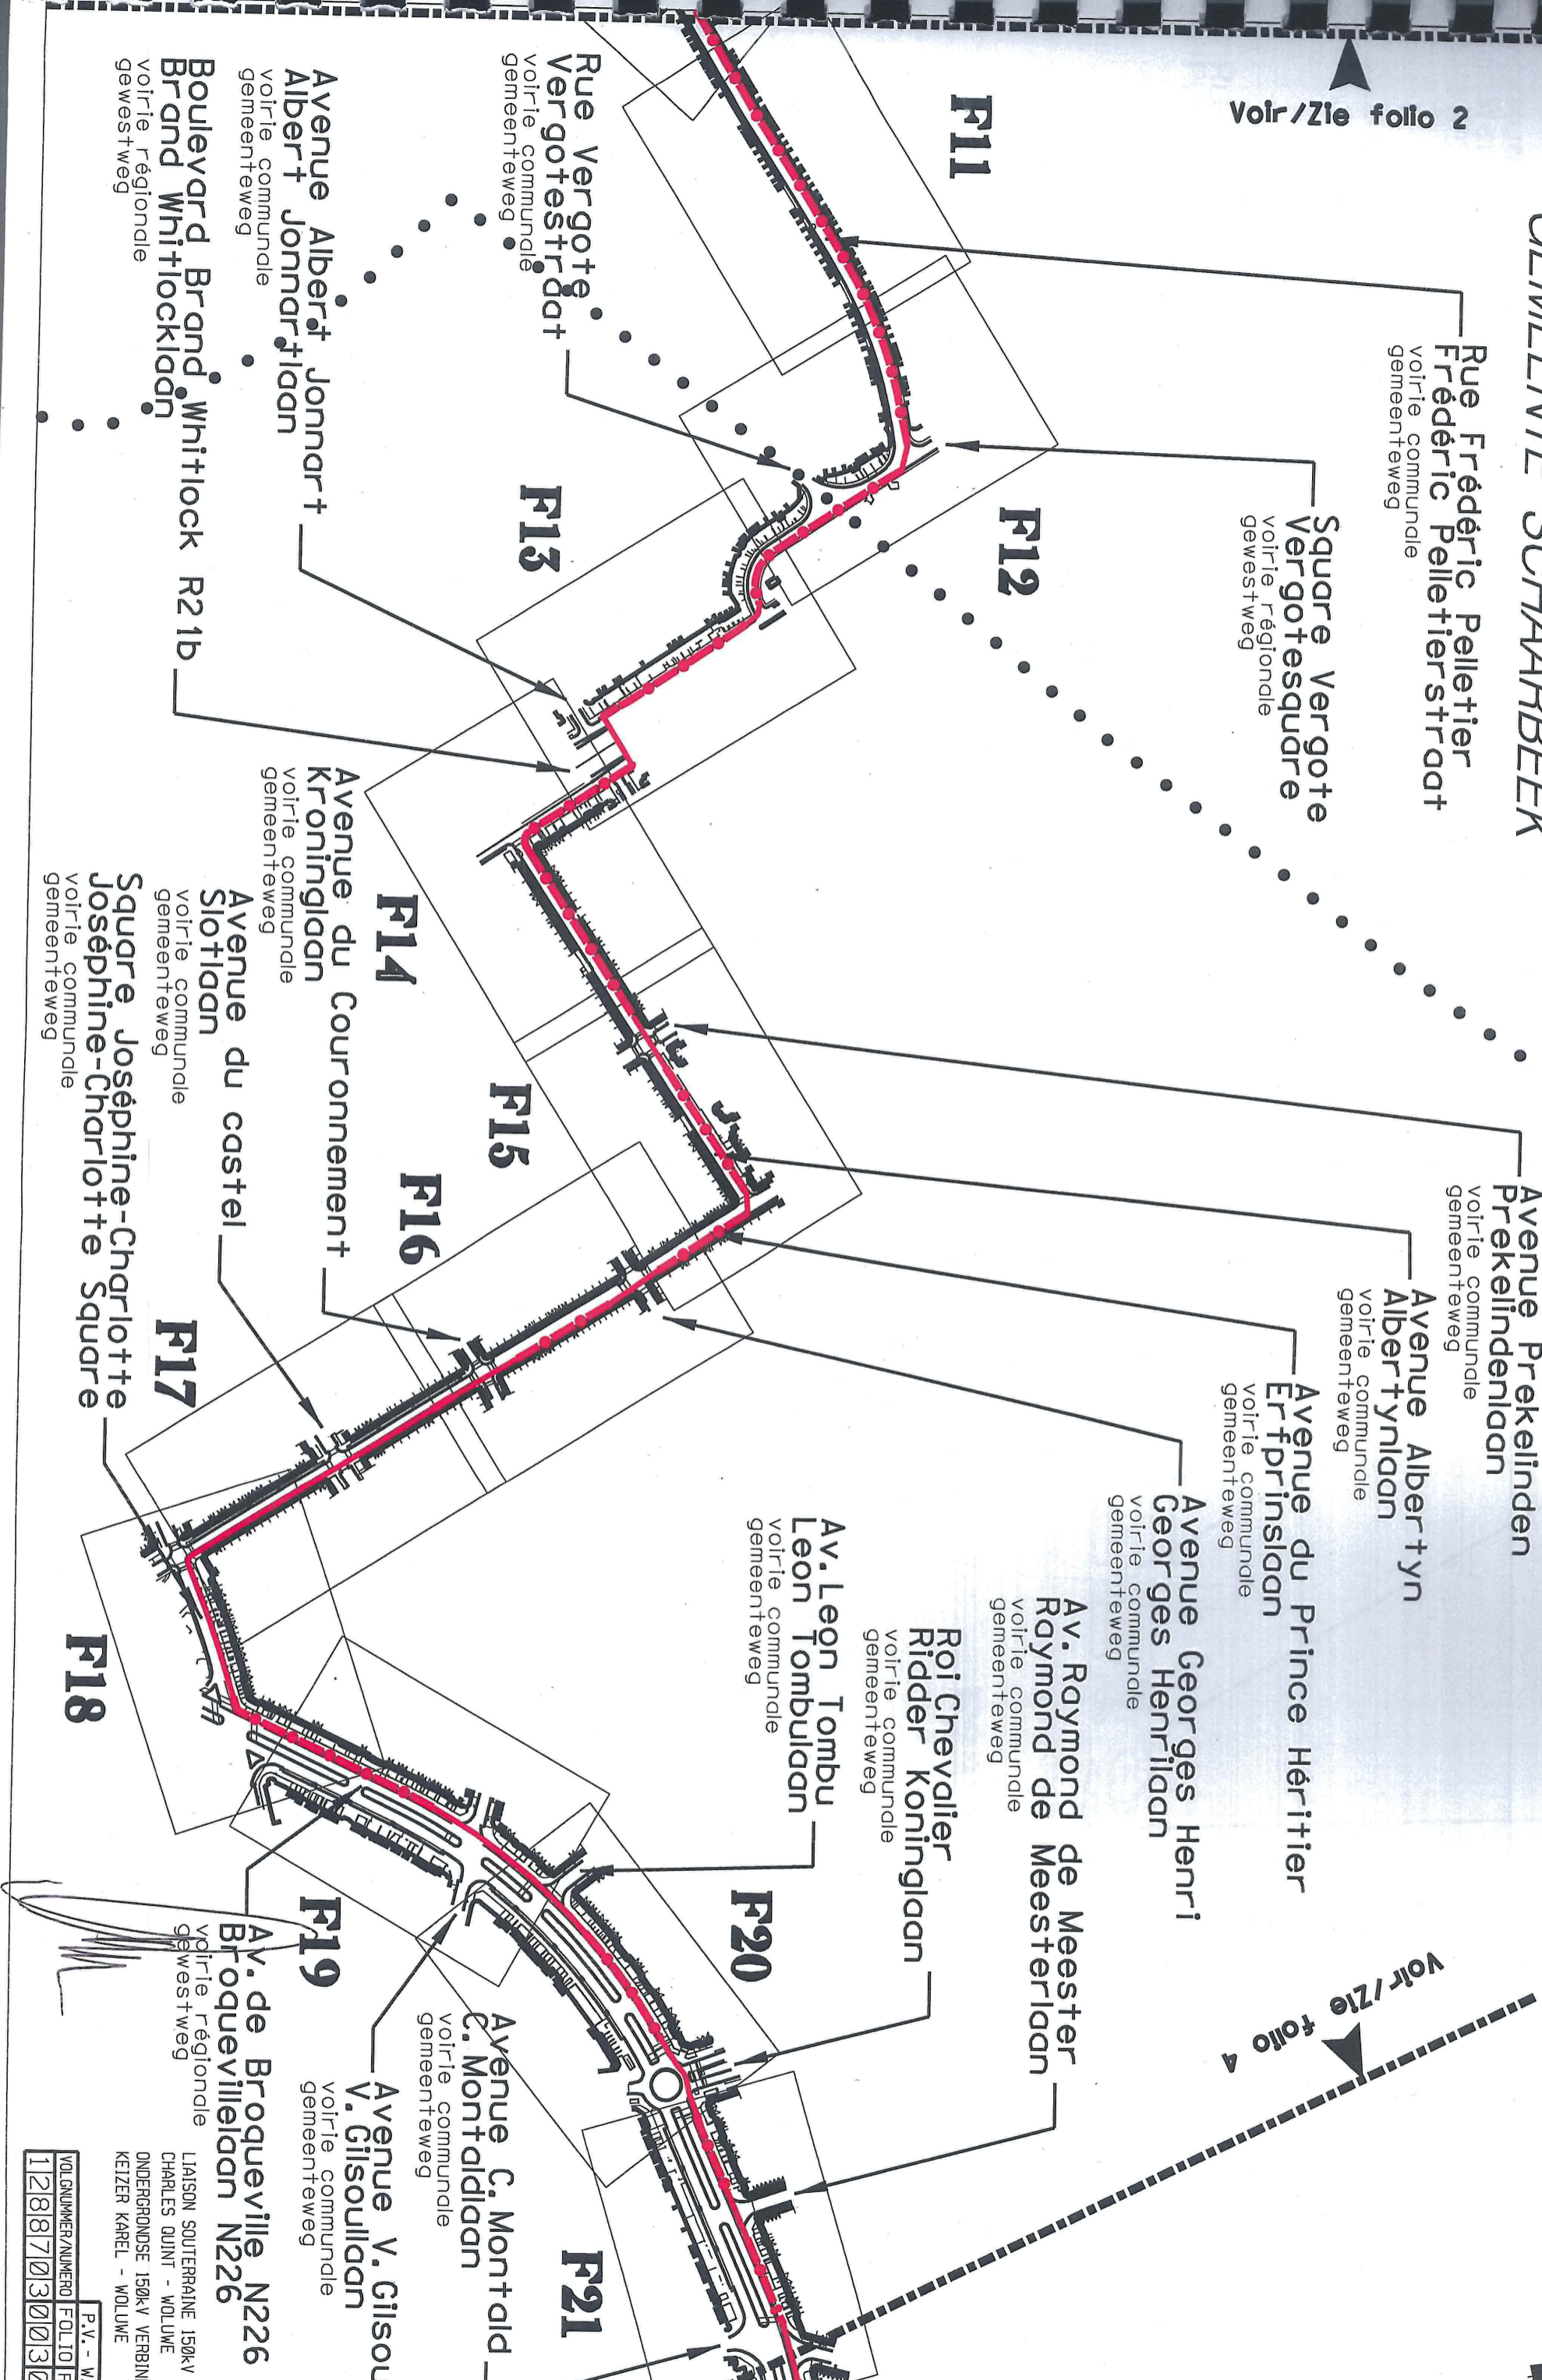

Rue Frédéric Pelletier
voirie communale
gemeenteweg

Square Vergote
voirie régionale
gestweweg

Avenue Prekelinden
voirie communale
gemeenteweg

Avenue Albert yn
voirie communale
gemeenteweg

Avenue du Prince Héritier
voirie communale
gemeenteweg

Avenue Georges Henri
voirie communale
gemeenteweg

Av. Raymond de Meester
voirie communale
gemeenteweg

Roi Chevalier
Ridder Koninglaan
voirie communale
gemeenteweg

Av. Leon Tombu
Leon Tombulaan
voirie communale
gemeenteweg

Avenue C. Montaldid
C. Montaldidaan
voirie communale
gemeenteweg

Avenue V. Gilsouli
V. Gilsoullidaan
voirie communale
gemeenteweg

Av. de Broqueville N226
Broquevillelaan N226
voirie régionale
gestweweg

Rue Vergote
Vergotesstraat
voirie communale
gemeenteweg

Avenue Albert Jonnar +
Albert Jonnar +
voirie communale
gemeenteweg

Boulevard Brand Whitlock
Brand Whitlocklaan
voirie régionale
gestweweg

Avenue du Couronnement
Kroninglaan
voirie communale
gemeenteweg

Avenue du castel
Slotlaan
voirie communale
gemeenteweg

Square Joséphine-Charlotte
Josephine-Charlotte Square
voirie communale
gemeenteweg

VOLGNUMMER/NUMERO		FOLIO/REV	
1	2	3	0
8	7	0	3
7	0	3	0

P.V. - W.V.
LIAISON SOUTERRAINE 150kV
CHARLES QUINT - WOLUWE
ONDERGRONDSE 150kV VERBINDING
KEIZER KAREL - WOLUWE

Voir/Zie folio 3



Rue de l'activité
Werkzaamheidsstraat
voir-ie communale
gemeenteweg

Rue Solleveld
Solleveldstraat
voir-ie communale
gemeenteweg

Rue F. Debelder
F. Debelderstraat
voir-ie communale
gemeenteweg

Av. Constant
Montaldiaan
voir-ie communale
gemeenteweg

F22

F23

Av. de Broqueville
Broquevilleaan N226
voir-ie régionale
gestwestweg

Tomberg
voir-ie communale
gemeenteweg

Rue Vervoesem
Vervoesemstraat
voir-ie communale
gemeenteweg

F25

F24

Avenue Paul Hymans
Paul Hymansiaan
voir-ie régionale
gestwestweg

Avenue Paul Hymans
Paul Hymansiaan
voir-ie régionale
gestwestweg

Chaussée de Rooderbeek
Rooderbeeksteenweg
voir-ie communale
gemeenteweg

Avenue Paul Hymans
Paul Hymansiaan
voir-ie communale
gemeenteweg

F26

Avenue J. Breil
J. Breiliaan
voir-ie régionale
gestwestweg

F27

Cours Paul-Henri Spaak
Paul-Henri Spaak Promenade
voir-ie régionale
gestwestweg

F28

Boulevard de la Woluwe
Woluweaan R22
voir-ie régionale
gestwestweg

Avenue Emile Vandervelde
Emile Vanderveldeaan
voir-ie régionale
gestwestweg

Rue Lola Bobesco
Lola Bobescostraat
voir-ie communale
gemeenteweg


F29

Rue Neerveld
Neerveldstraat
voir-ie communale
gemeenteweg

F30

Voir/Zie folio 5

COMMUNE DE WOLUWE-ST-LAMBERT
GEMEENTE ST-LAMBRECHTS-WOLUWE

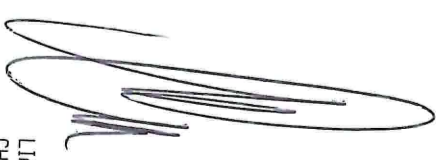

LIAISON SOUTERRAINE 150kV
CHARLES QUINT - WOLUWE
ONDERGRONDSE 150kV VERBINDING
KEIZER KAREL - WOLUWE

P.V. - W.V.	
VOLGNUMMER/NUMERO	FOLIO/REV
128870300400	

Region de Bruxelles-Capitale
 Brussels Hoofdstedelijk Gewest
COMMUNE DE WOLUWE-ST-LAMBERT
GEMEENTE ST-LAMBRECHTS-WOLUWE

POSTE 150/36/11kV DE WOLUWE-ST-LAMBERT
 ONDERSTATION 150/36/11kV VAN ST-LAMBRECHTS-WOLUWE

Chemin de la Crête
 Kimweg
 voirie communale
 gemeenteweg

Avenue de Wezembeek
 Wezembeeklaan
 voirie régionale
 gewestweg

Avenue de l'Idéal
 Ideallaan
 voirie communale
 gemeenteweg

Avenue du Bois Jean
 Jansboslaan
 voirie communale
 gemeenteweg

F34

F35

F36

F38

Avenue E. Mounier
 E. Mounierlaan
 voirie communale
 gemeenteweg

Groenenberg
 voirie communale
 gemeenteweg

Avenue de la Chapelle
 Kapellaan
 voirie communale
 gemeenteweg

Avenue Jean-François Debecker
 Jean-François Debeckerlaan
 voirie communale
 gemeenteweg

Avenue de la Claireau
 Clairaulaan
 voirie communale
 gemeenteweg

Avenue de la Lesse
 Lessellaan
 voirie communale
 gemeenteweg

Avenue de la Semoy
 Semoylaan
 voirie communale
 gemeenteweg

F37



Voir/Zie folio 4

COMMUNE DE WOLUWE-ST-PIERRE
GEMEENTE ST-PIETERS-WOLUWE

Provincie Vlaams-Brabant
GEMEENTE KRAAINEN

LIAISON SOUTERRAINE 150kV
 CHARLES QUINT - WOLUWE
 ONDERGRONDSE 150kV VERBINDING
 KEIZER KAREL - WOLUWE

P.V. - W.V.
 VOLGNUMMER/NUMERO FOLIO REV
 128870300500

COMMUNE DE ST-JOSSE-TEN-NOODE
 GEMEENTE ST-JOOST-TEN-NODE
 division/afdeling 2
 section/secitie C

voirie regionale
 Chaussée de Louvain
 Leuvensesteenweg

Rue Charles Quint
 Keizer Karelsstraat
 voirie communale
 gemeenteweg

Poste 150/36/11kv
 de Charles Quint
 150/36/11kv Onderstation
 te Keizer Karel

Rue Carrousel
 Voirie communale
 gemeenteweg

VILLE DE BRUXELLES
 STAD BRUSSEL
 division/afdeling 6
 section/secitie F


Boulevard Clovis
 voirie communale
 gemeenteweg

CEC553 (150kv)
 Charles Quint - Pacheco

CEC554 (150kv)
 Charles Quint - Schaarbeek

Tranchée/Sleuf TYPE C
 (150-657 + 150-070)


Voir/Zie folio 4

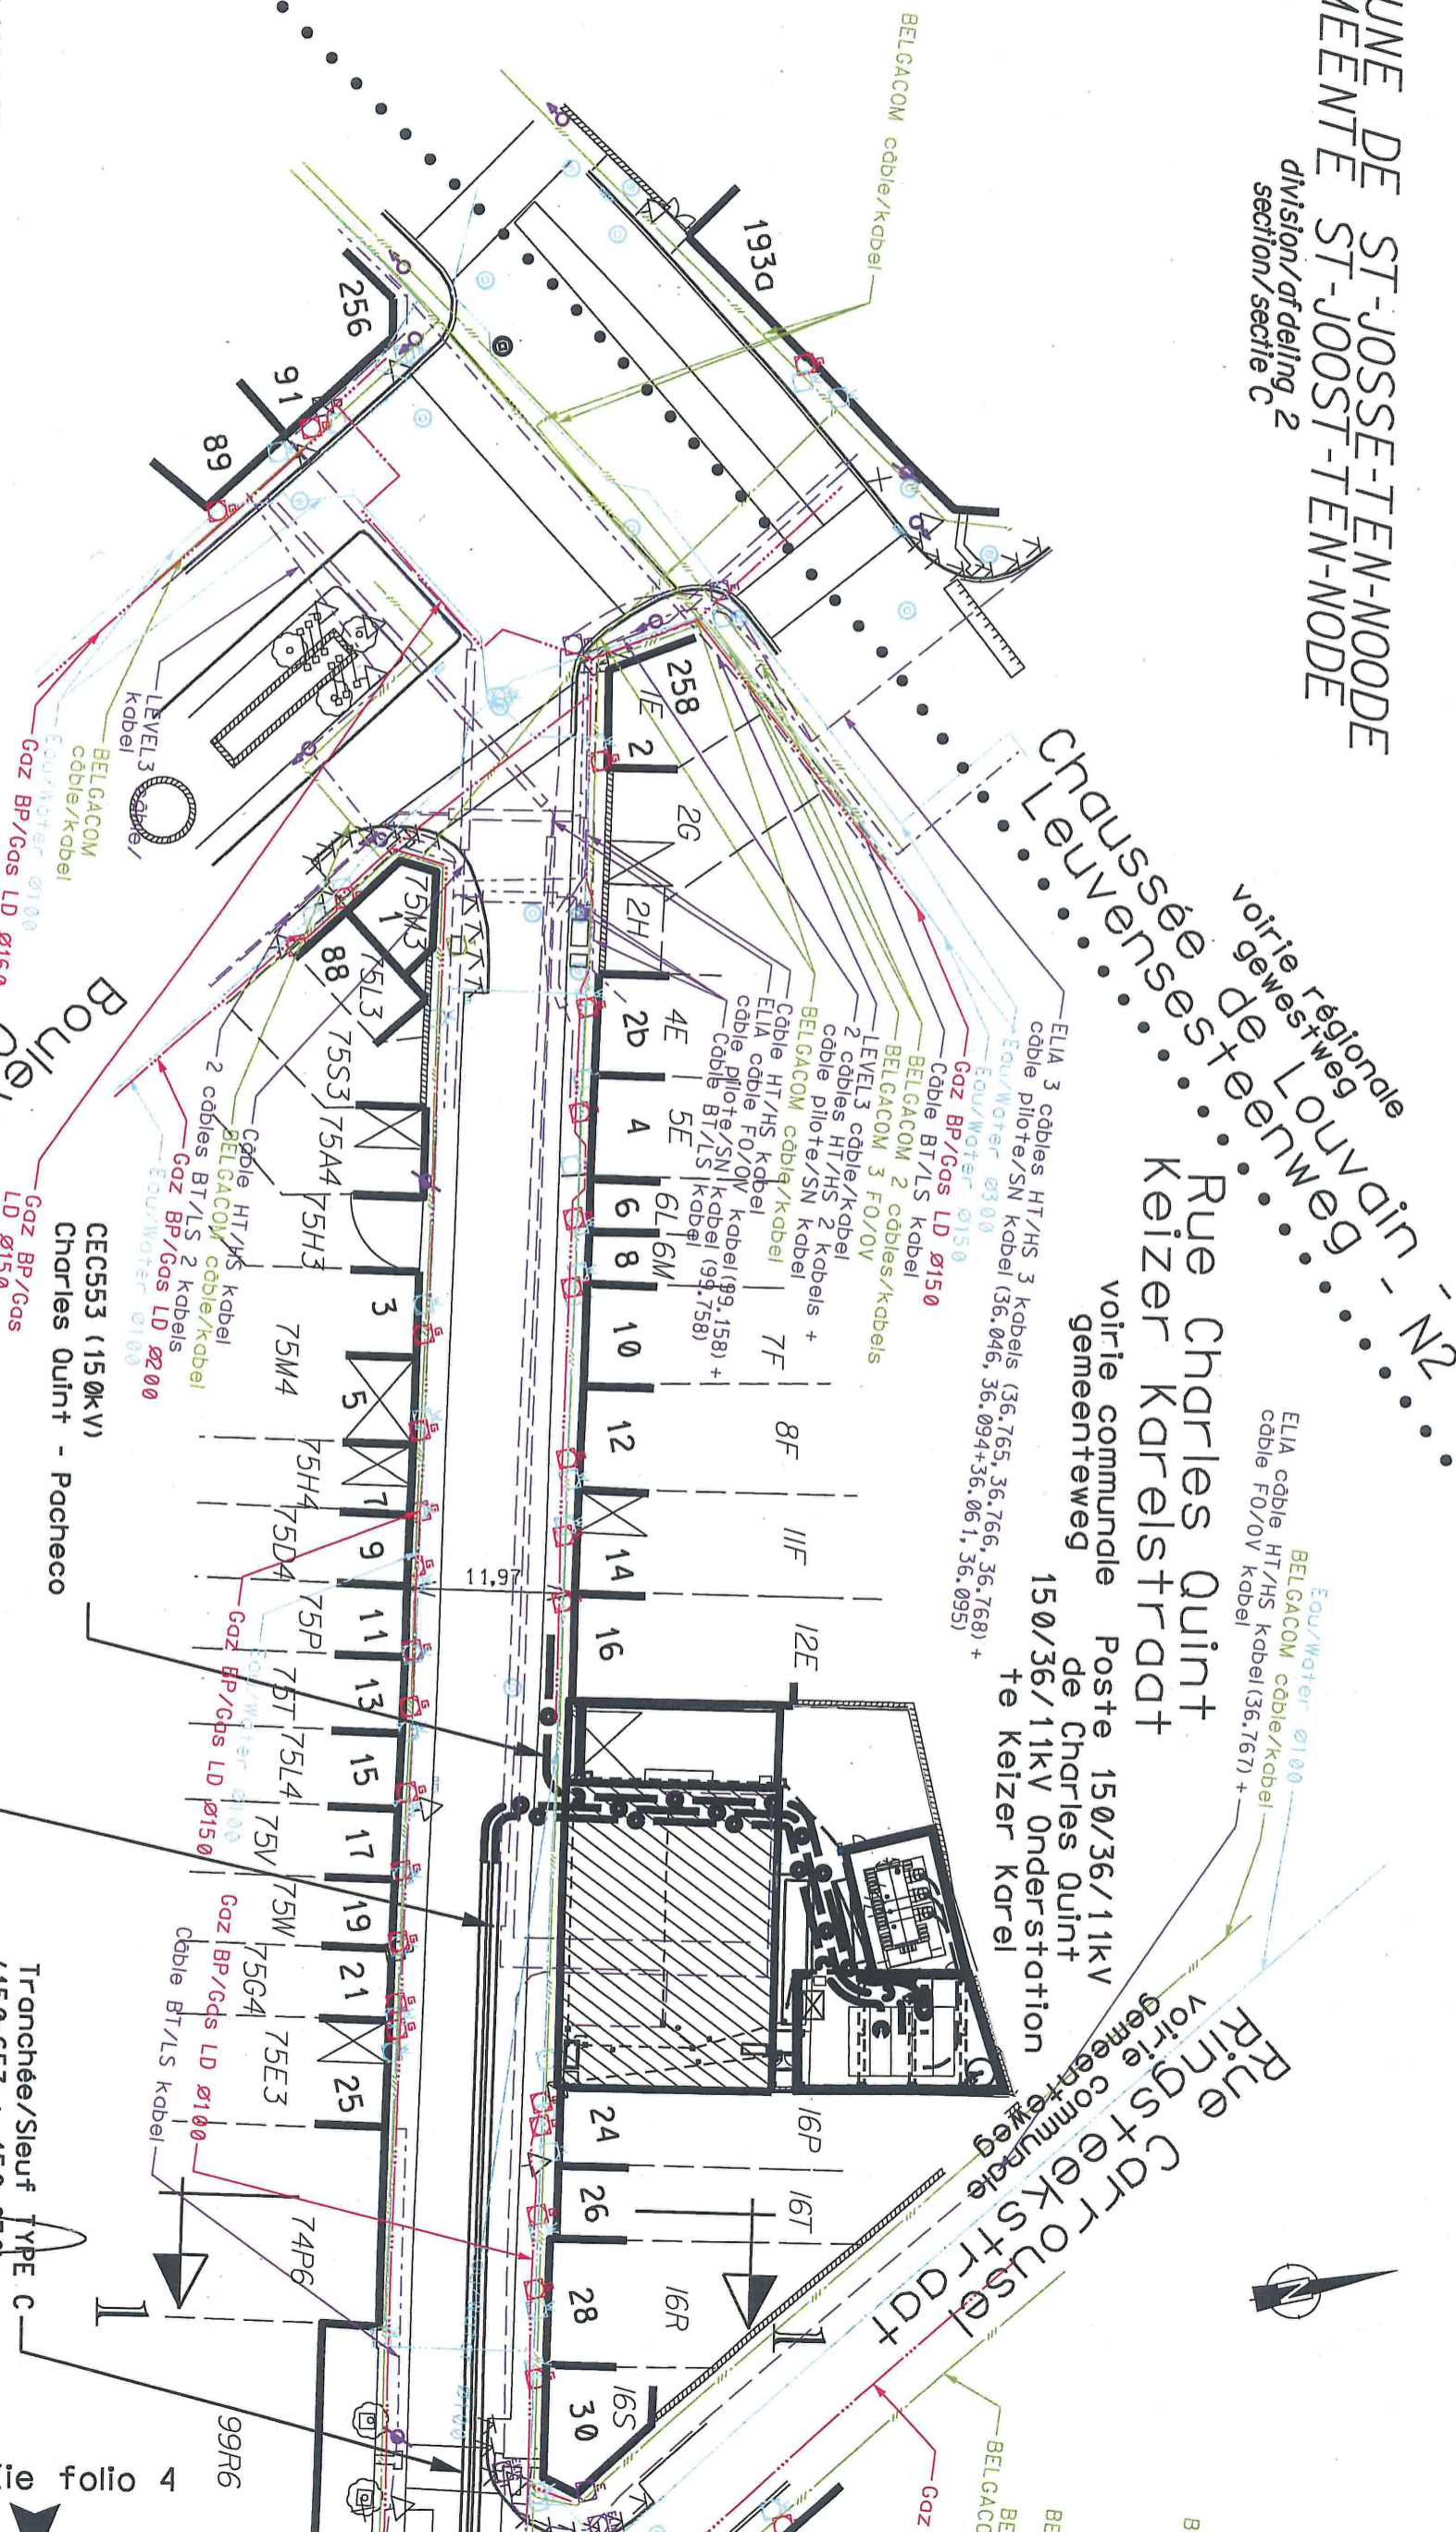

LES RENSEIGNEMENTS SONT DONNES A TITRE INDICATIF ET N'ENGAGENT PAS NOTRE RESPONSABILITE.
 DE INLICHTINGEN WORDEN BIJ WIJZE VAN AANWIJDING GEGEVEN EN KUNNEN ONS GEENSZINS VERANTWOORDELIJK STELLEN.

MAISON SOUTERRAINE 150kv
 CHARLES QUINT - WOLuwe-ST-LAMBERT
 ONDERGRONDSE 150kv VERBINDING
 KEIZER KARL - ST-LAMBRECHTS-WOLuwe
 P.V.-W.V.
 NUMERO/VOLGNUMMER/FOLIO/REV
 128870400300

VILLE DE BRUXELLES
 STAD BRUSSEL
 division/afdeling 6
 section/sectie F

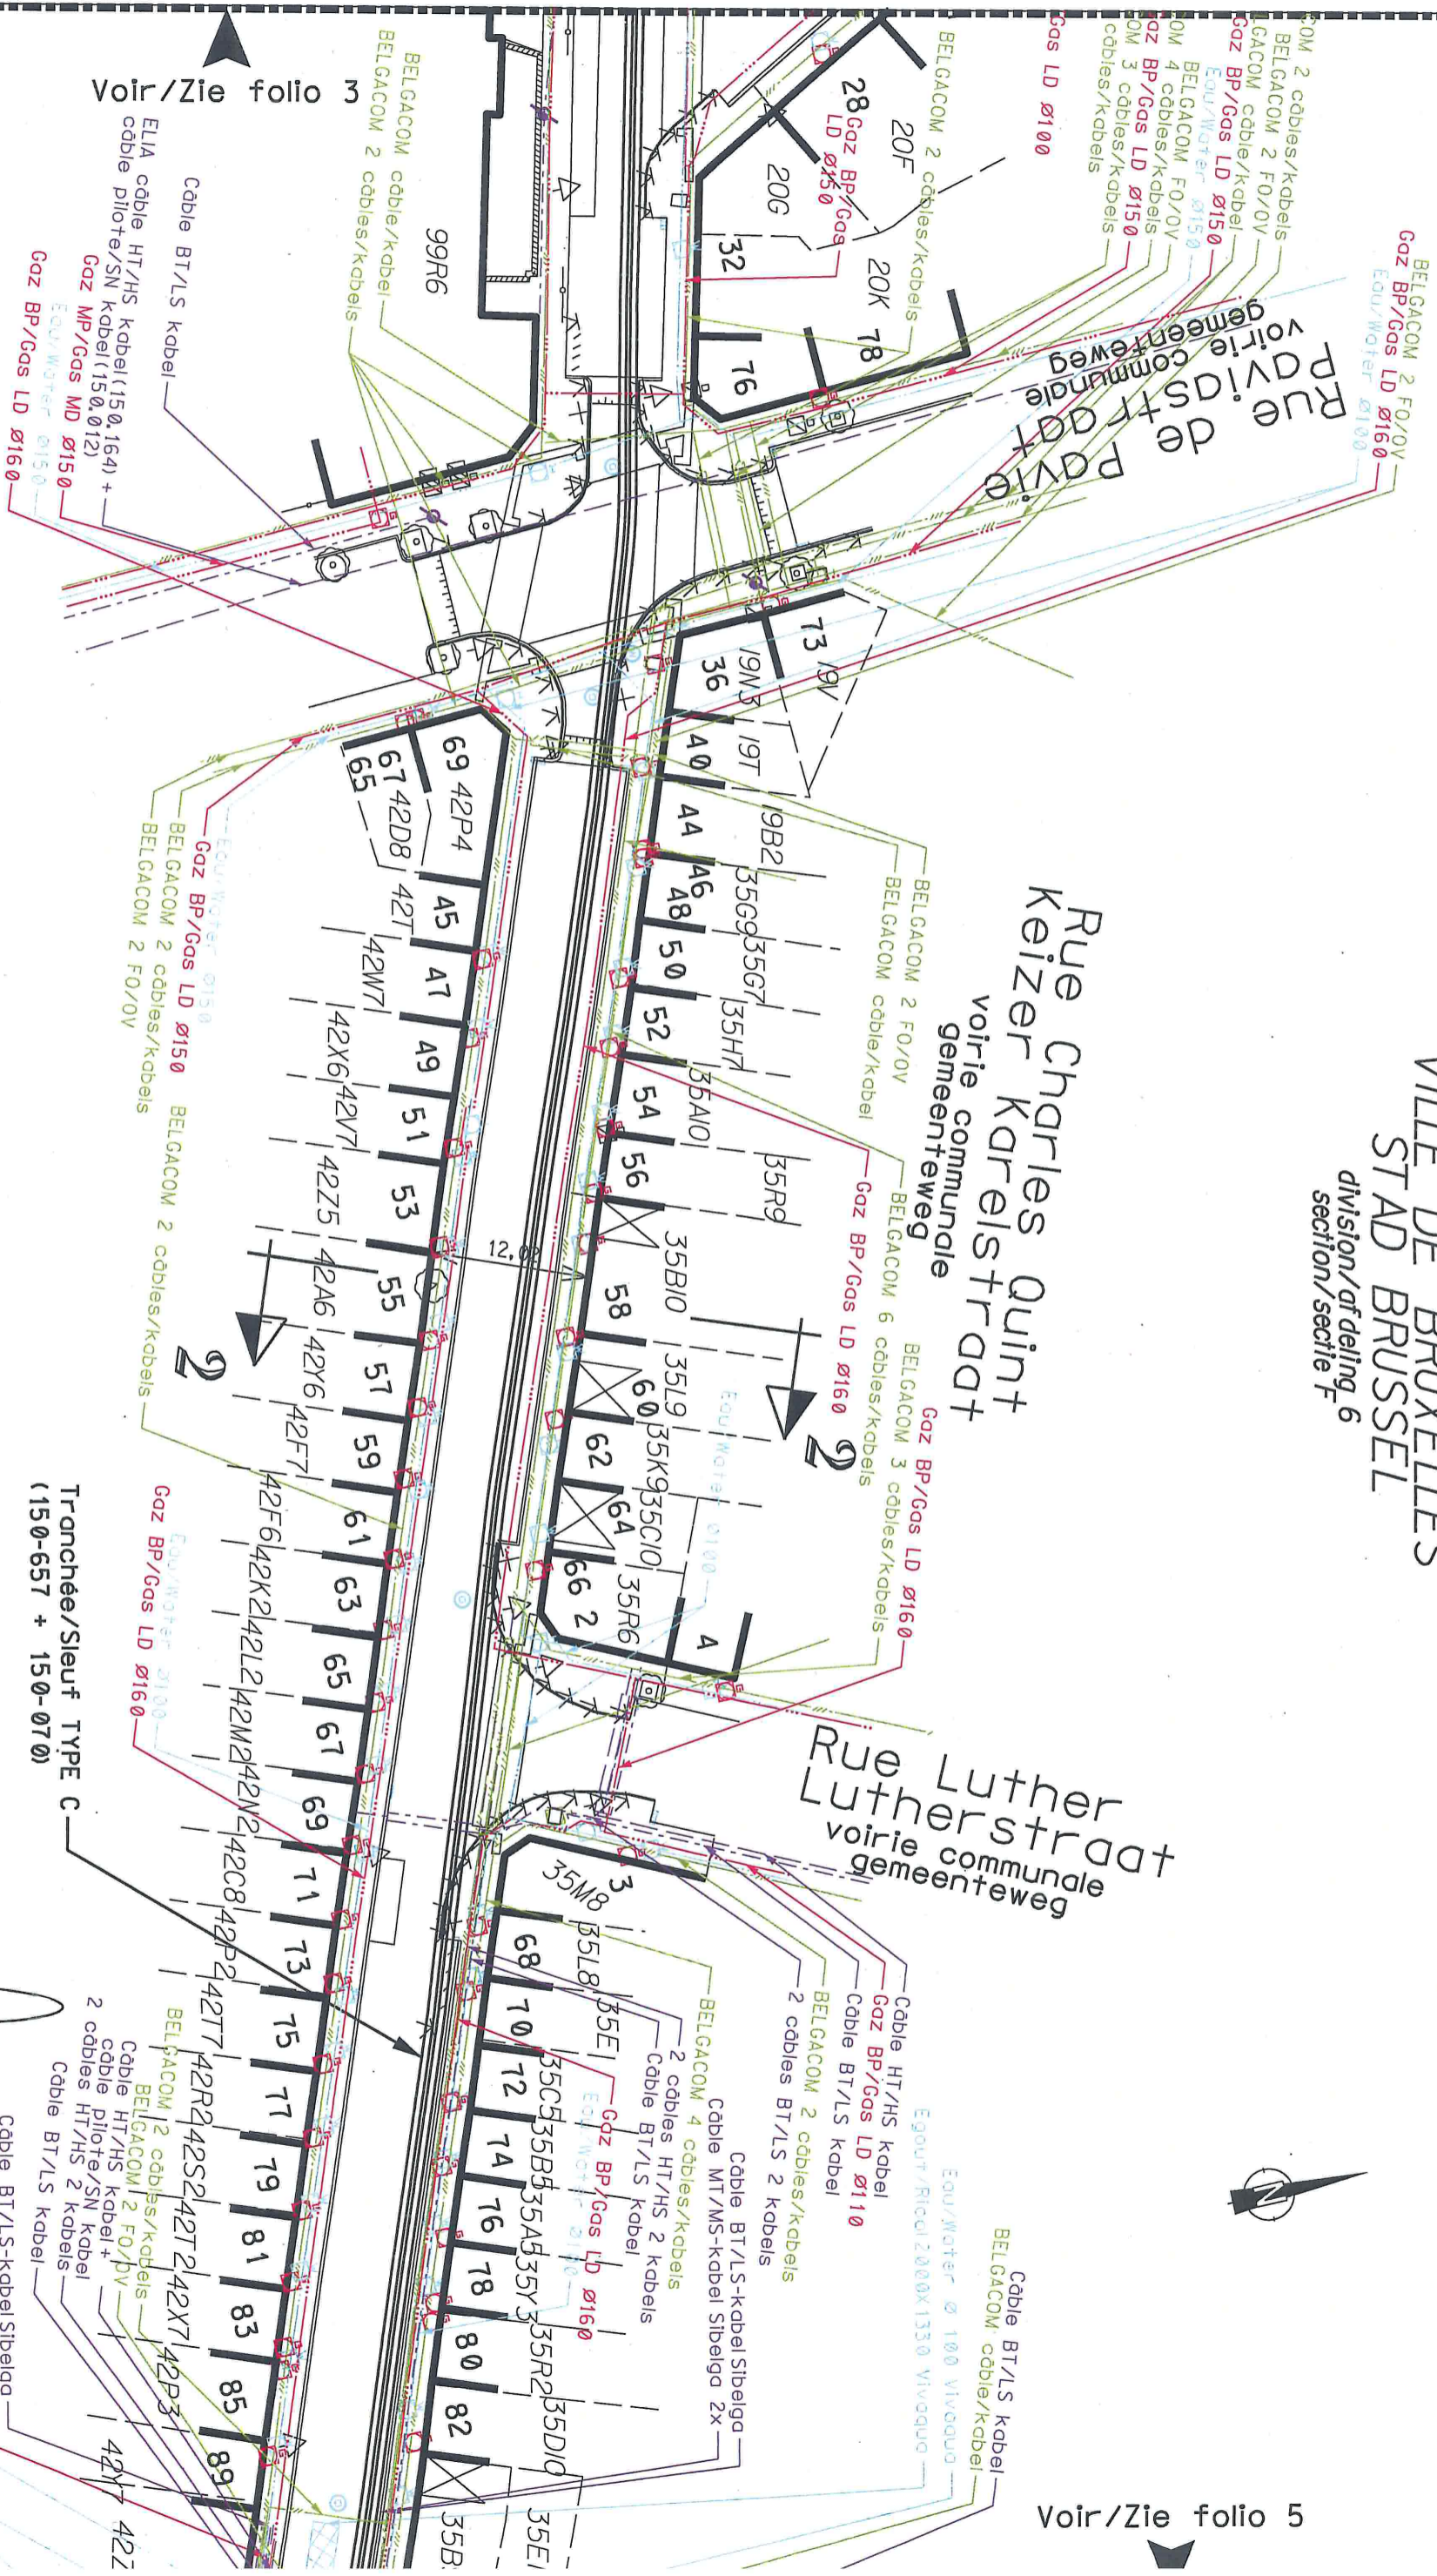


Voir / Zie folio 3

Voir / Zie folio 5

Tranchée/Sleuf TYPE C
 (150-657 + 150-070)

LES RENSEIGNEMENTS SONT DONNES A TITRE INDICATIF ET N'ENGAGENT PAS NOTRE RESPONSABILITE.
 DE INLICHTINGEN WORDEN BIJ WIJZE VAN AANBUIDING GEGEVEN EN KUNNEN ONS GEENSZINS VERANTWOORDELIJK STELLEN.

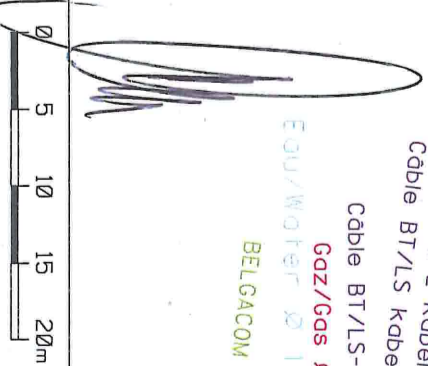

LIASON SOUTERRAINE 150kV
 CHARLES QUINT - WOLUWE-ST-LAMBERT
 ONDERGRONDSE 150kV VERBINDING
 KEIZER KAREL - ST-LAMBRECHTS-WOLU
 P.V.-W.V.
 NUMERO/VOLGNUMMER FOLIO/REK
 128870400400

Voir/Zie folio 4

VILLE DE BRUXELLES
STAD BRUSSEL
division/afdeling 6
section/sectie F

Avenue de la Brabanconne
voirie communale
gemeenteweg


150kV câbles/kabels (150-657)
Charles Quint - Schoerbeeck
Keizer Karel - Schaarbeeck

Rue Charles Quint
voirie communale
gemeenteweg


Rue van Campenhout
voirie communale
gemeenteweg

Rue Jenneval
voirie communale
gemeenteweg

Voir/Zie folio 6

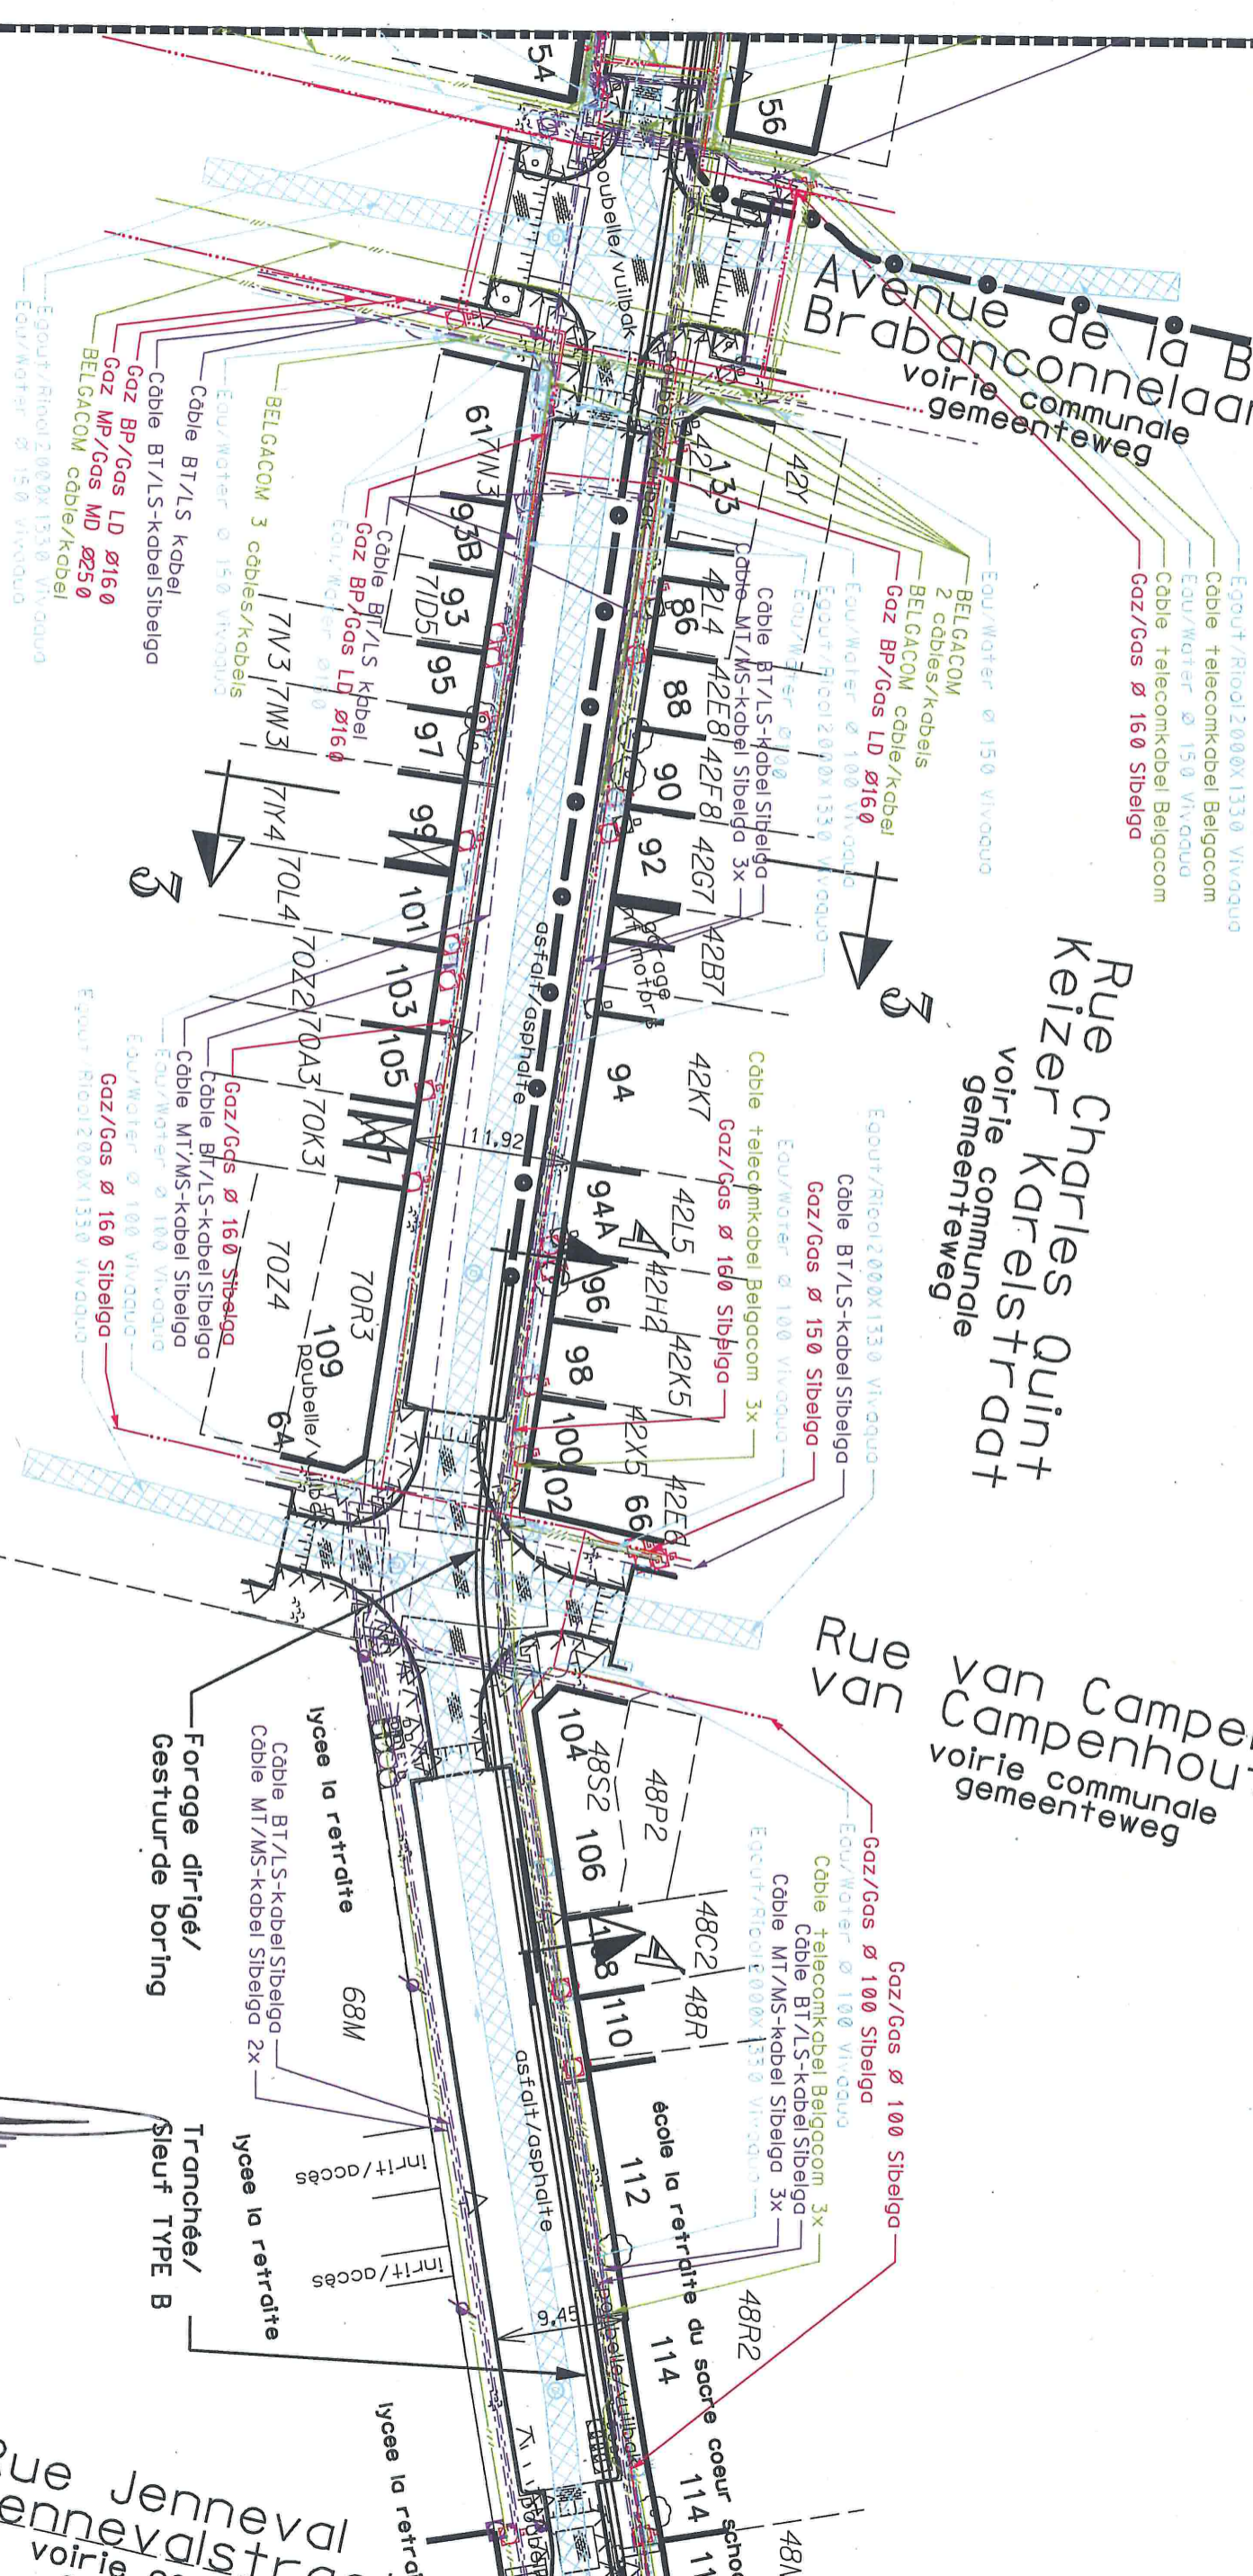

LES RENSEIGNEMENTS SONT DONNES A TITRE INDICATIF ET N'ENGAGENT PAS NOTRE RESPONSABILITE.
DE INLICHTINGEN WORDEN BIJ WIJZE VAN AANDUIDING GEGEVEN EN KUNNEN ONS GEENSZINS VERANTWOORDELIJK STELLEN.

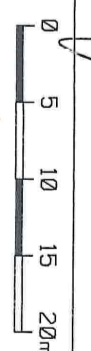

LIAISON SOUTERRAINE 150kV
CHARLES QUINT - WOLUVE-ST-LAMBERT
ONDERGRONDSE 150kV VERBINDING
KEIZER KAREL - ST-LAMBRECHTS-WOLUVE
P.V.-W.V.
NUMERO/VOLGNUMMER FOLIO REV
128870400500

COMMUNE DE SCHAERBEEK
GEMEENTE SCHAARBEEK

division/afdeling 5
section/sectie C

Voir/Zie folio 5

Rue Charles Quint
Keizer Karelstraat
voirie communale
gemeenteweg

Rue du Noyer
Noelagstraat
voirie régionale
gewestweg

Rue Bordiau
Bordiastraat
voirie communale
gemeenteweg

Place des Chasseurs
Ardennais
Jagersplein
parc/park


Rue Rasson
Rassonstrat
voirie communale
gemeenteweg

Voir/Zie folio 7

VILLE DE BRUXELLES
STAD BRUSSEL

division/afdeling 6
section/sectie F


LES RENSEIGNEMENTS SONT DONNES A TITRE INDICATIF ET N'ENGAGENT PAS NOTRE RESPONSABILITE.
DE INLICHTINGEN WORDEN BIJ WIJZE VAN AANDUIDING GEGEVEN EN KUNNEN ONS GEENSZINS VERANTWOORDELIJK STELLEN.

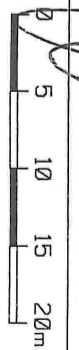

NUMERO/VOLGNUMMER	FOLIO/REV
128870400600	0600

P.V.-W.V.

LIAISON SOUTERRAINE 150kV
CHARLES QUINT - WOLuwe-ST-LAMBERT
ONDERGRONDE 150kV VERBINDING
KEIZER KAREL - ST-LAMBRECHTS-WOLUWE

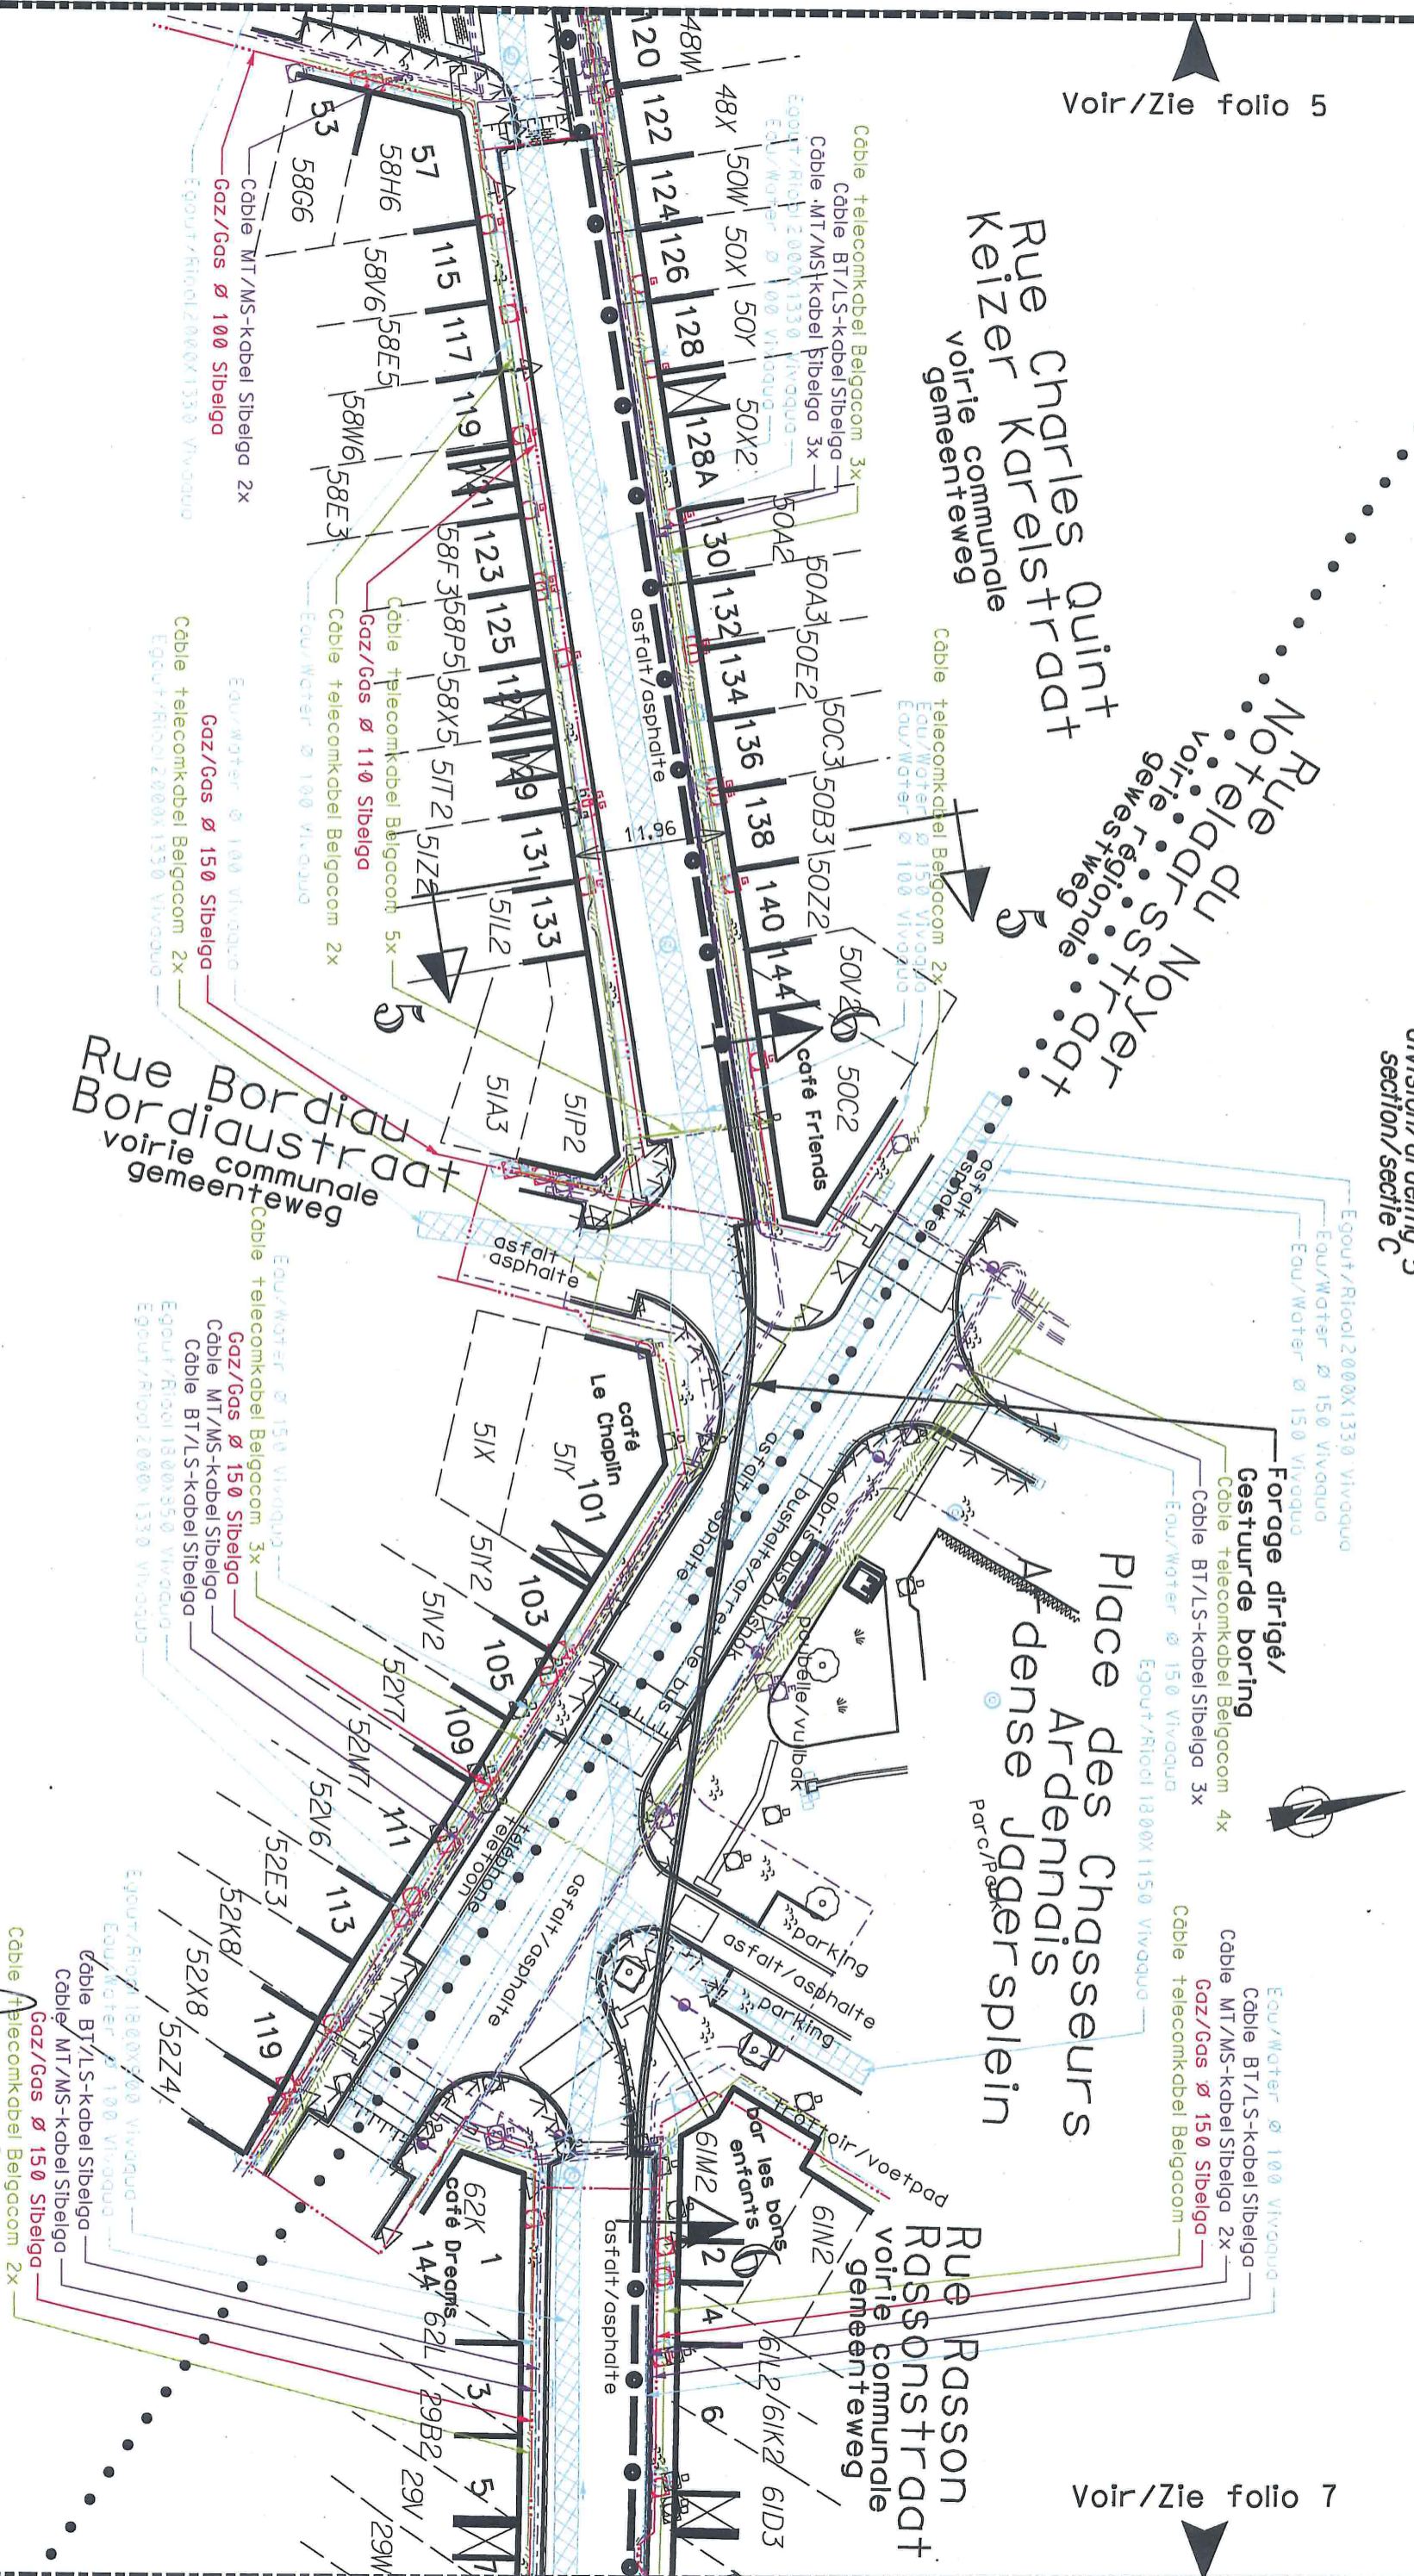

Voir/Zie folio 6

COMMUNE DE SCHAERBEEK GEMEENTE SCHAARBEEK


division/afdeling 5
section/sectie C

Rue Victor Oudart
voirie communale
gemeenteweg

Tuyaux d'attente existant/
bestaande wachtbuis


Avenue Milcamps
voirie communale
gemeenteweg

Rue RASSON
RASSONstraat
voirie communale
gemeenteweg

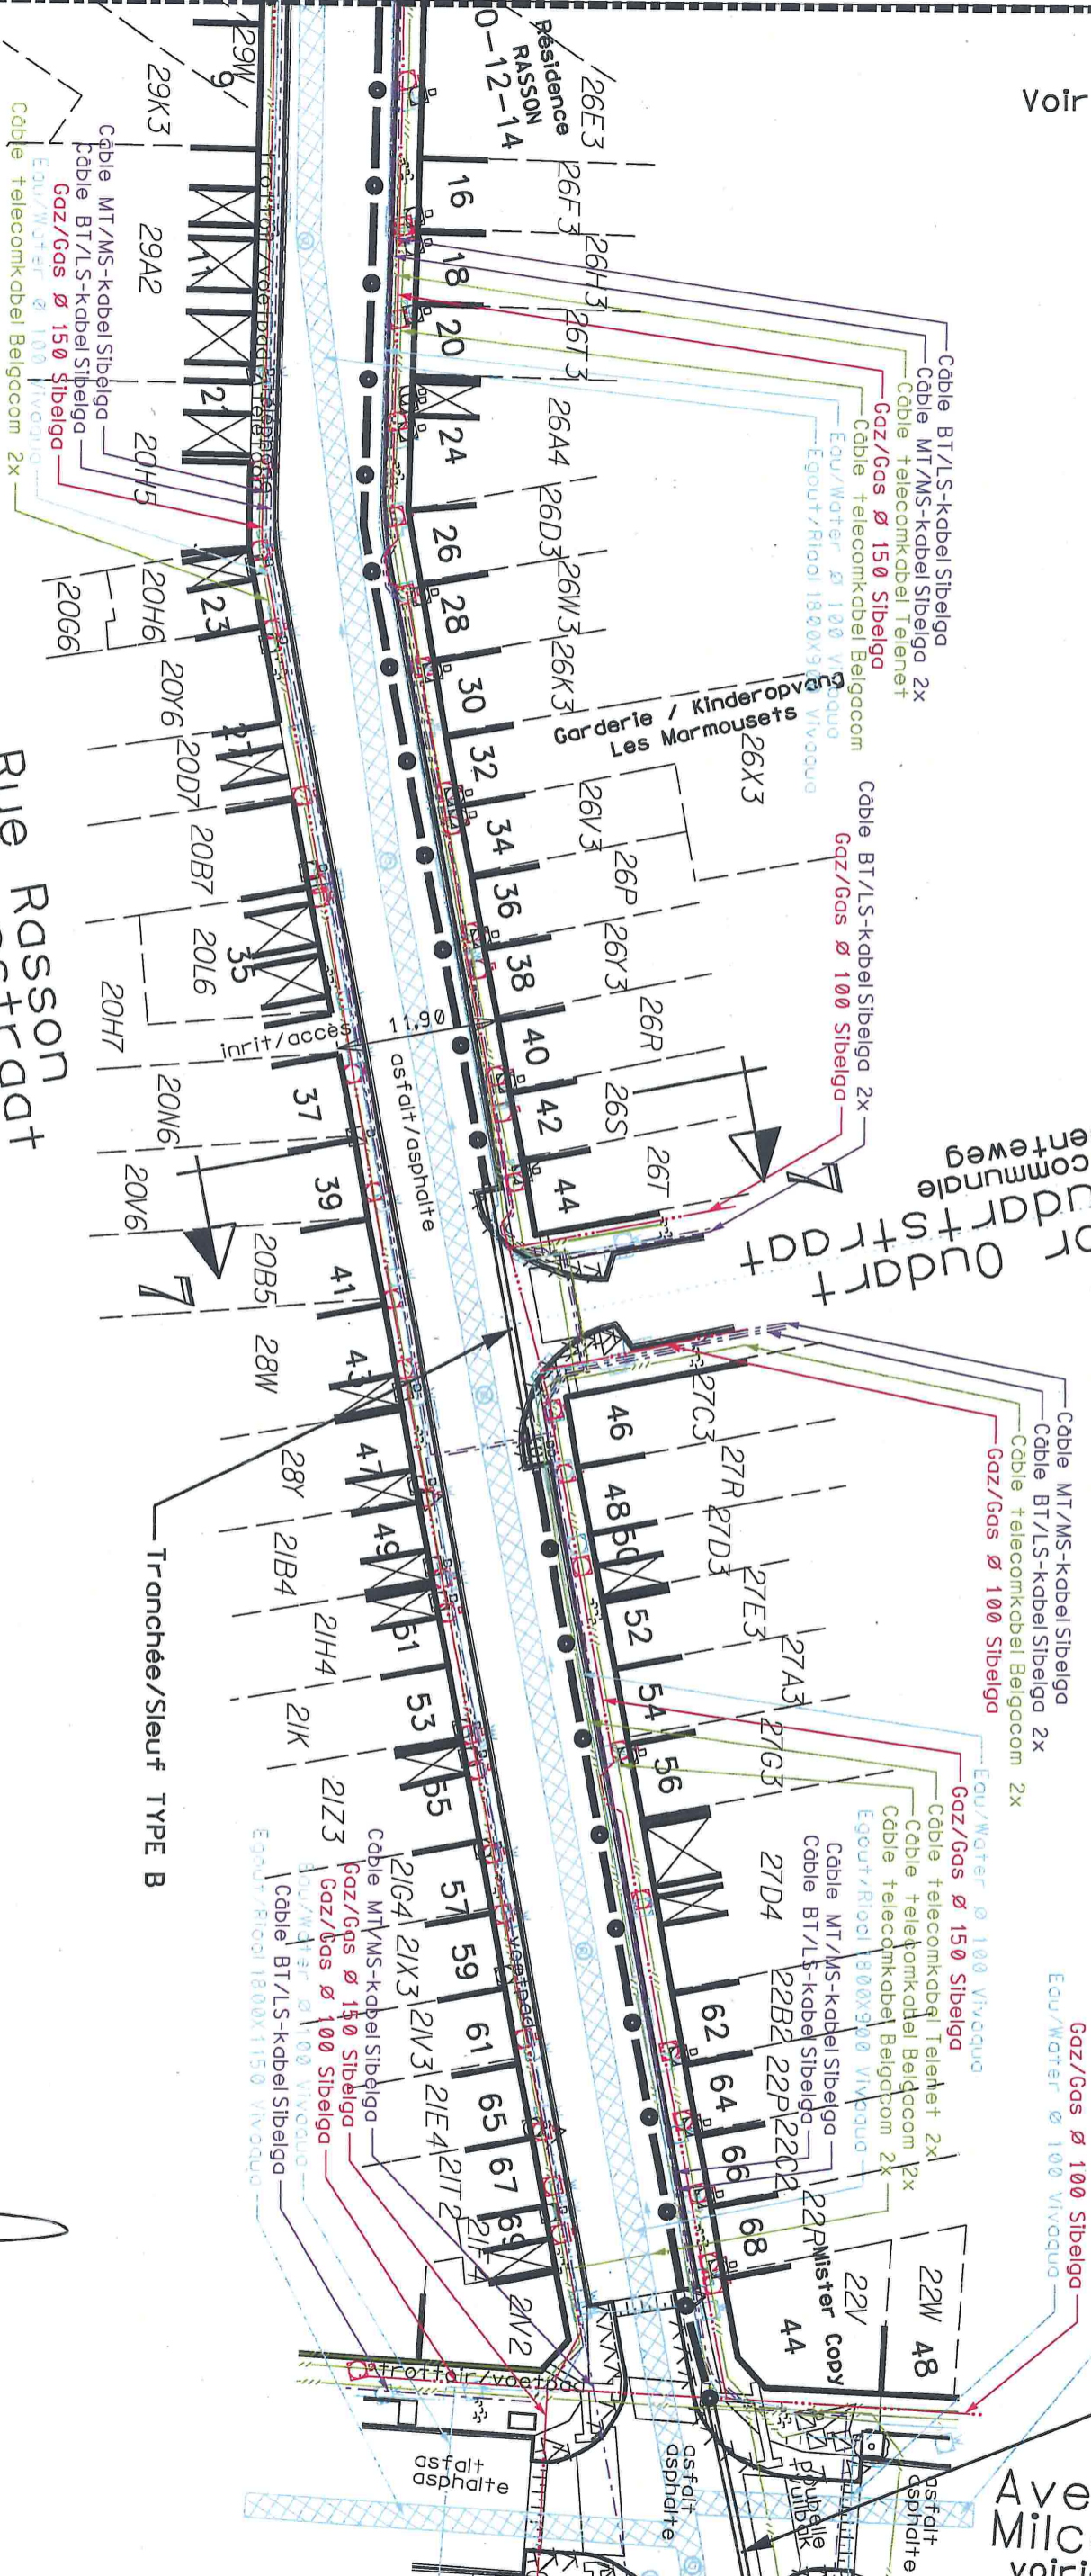

Voir/Zie folio 8

LES RENSEIGNEMENTS SONT DONNES A TITRE INDICATIF ET N'ENGAGENT PAS NOTRE RESPONSABILITE.
DE INLICHTINGEN WORDEN BIJ WIJZE VAN AANDUIDING GEGEVEN EN KUNNEN ONS GEENSZINS VERANTWOORDELIJK STELLEN.

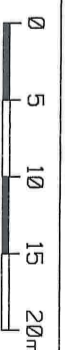


LIAISON SOUTERRAINE 150KV
CHARLES QUINT - WOLuwe-SI-LAMBERT
ONDERGRONDE 150KV VERBINDING
KEIZER KAREL - SI-LAMBRECHTS-WOLuwe

NUMERO/VOLGNUMMER	FOLIO	REV
1288704	007	00

P.V.-W.V.

COMMUNE DE SCHAEARBEEK
 GEMEENTE SCHAEARBEEK
 division/afdeling 5
 section/sectie C

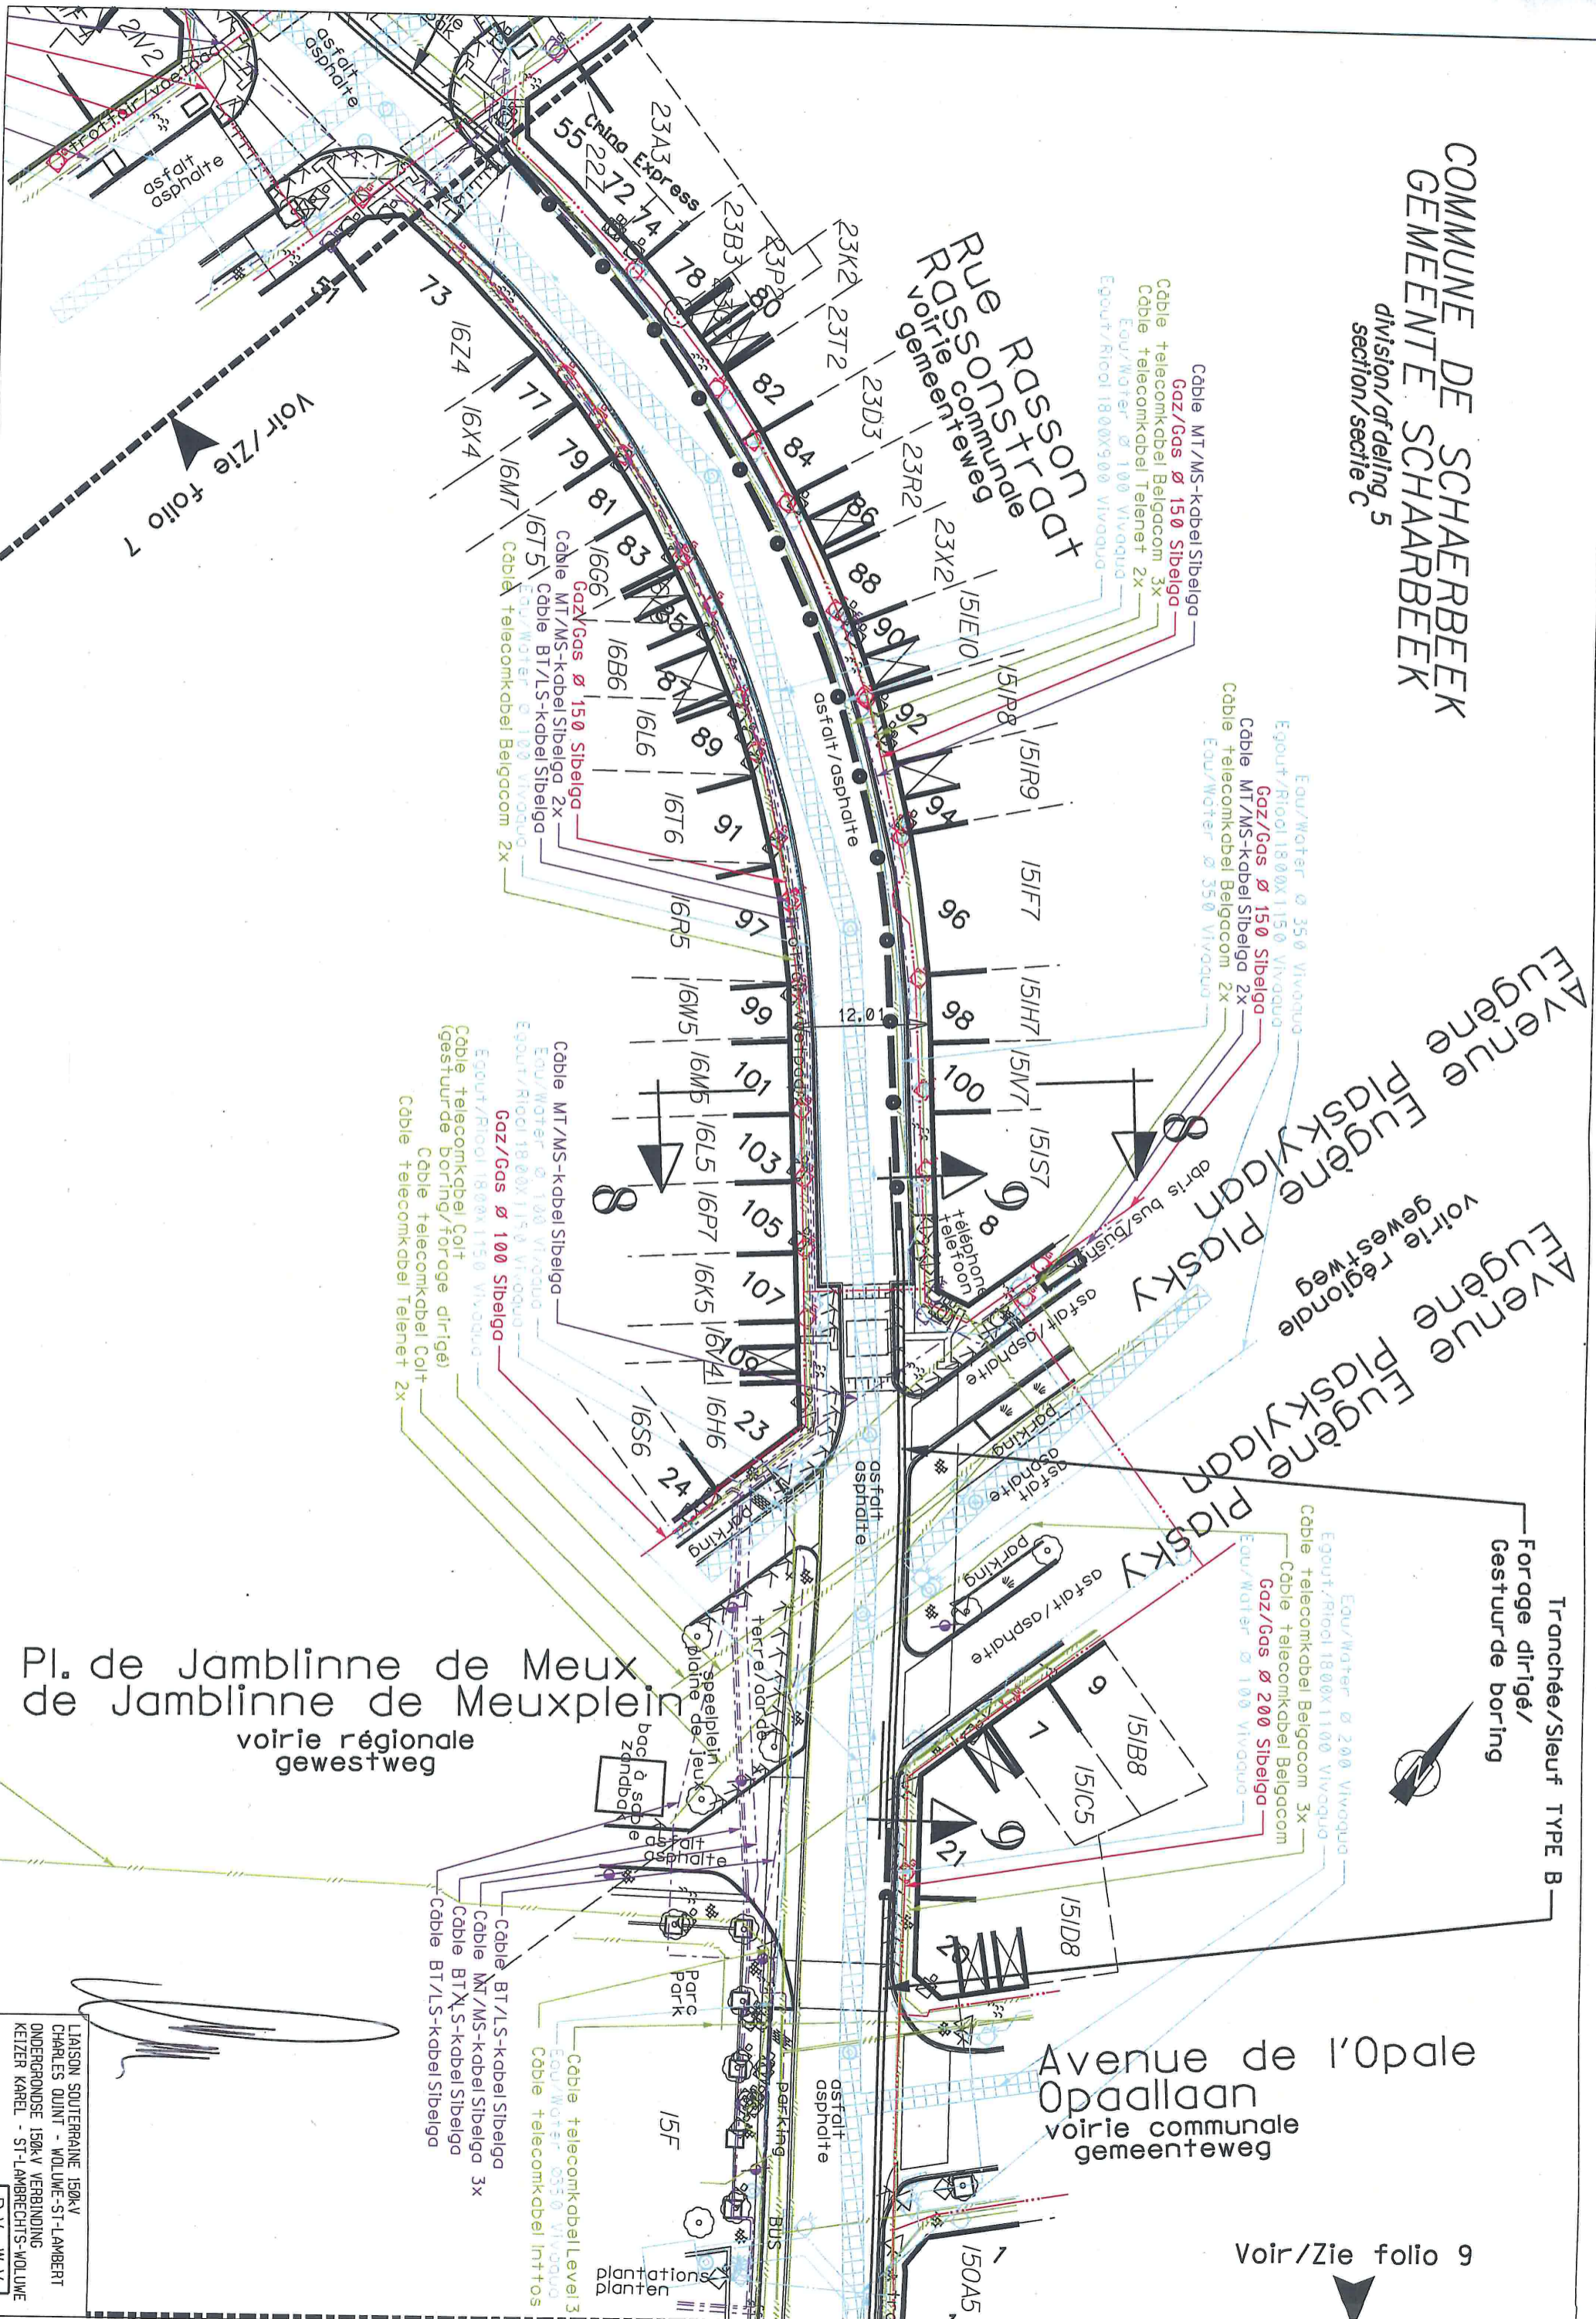

LES RENSEIGNEMENTS SONT DONNES A TITRE INDICATIF ET N'ENGAGENT PAS NOTRE RESPONSABILITE.
 DE INLICHTINGEN WORDEN BIJ WIJZE VAN AANDUIDING GEGEVEN EN KUNNEN ONS GEENSZINS VERANTWOORDELIJK STELLEN.


Pl. de Jamblinne de Meux
 de Jamblinne de Meuxplein
 voirie régionale
 gewestweg



LIASON SOUTERRAINE 150KV
 CHARLES QUINT - WOLuwe-ST-LAMBERT
 ONDERGRONDSE 150KV VERBINDING
 KEIZER KAREL - ST-LAMBRECHTS-WOLuwe
 P.V.-W.V.
 NUMERO/VOL. NUMMER FOLIO/REV.
 128870400800

Voir/Zie folio 9

Voir/Zie folio 8

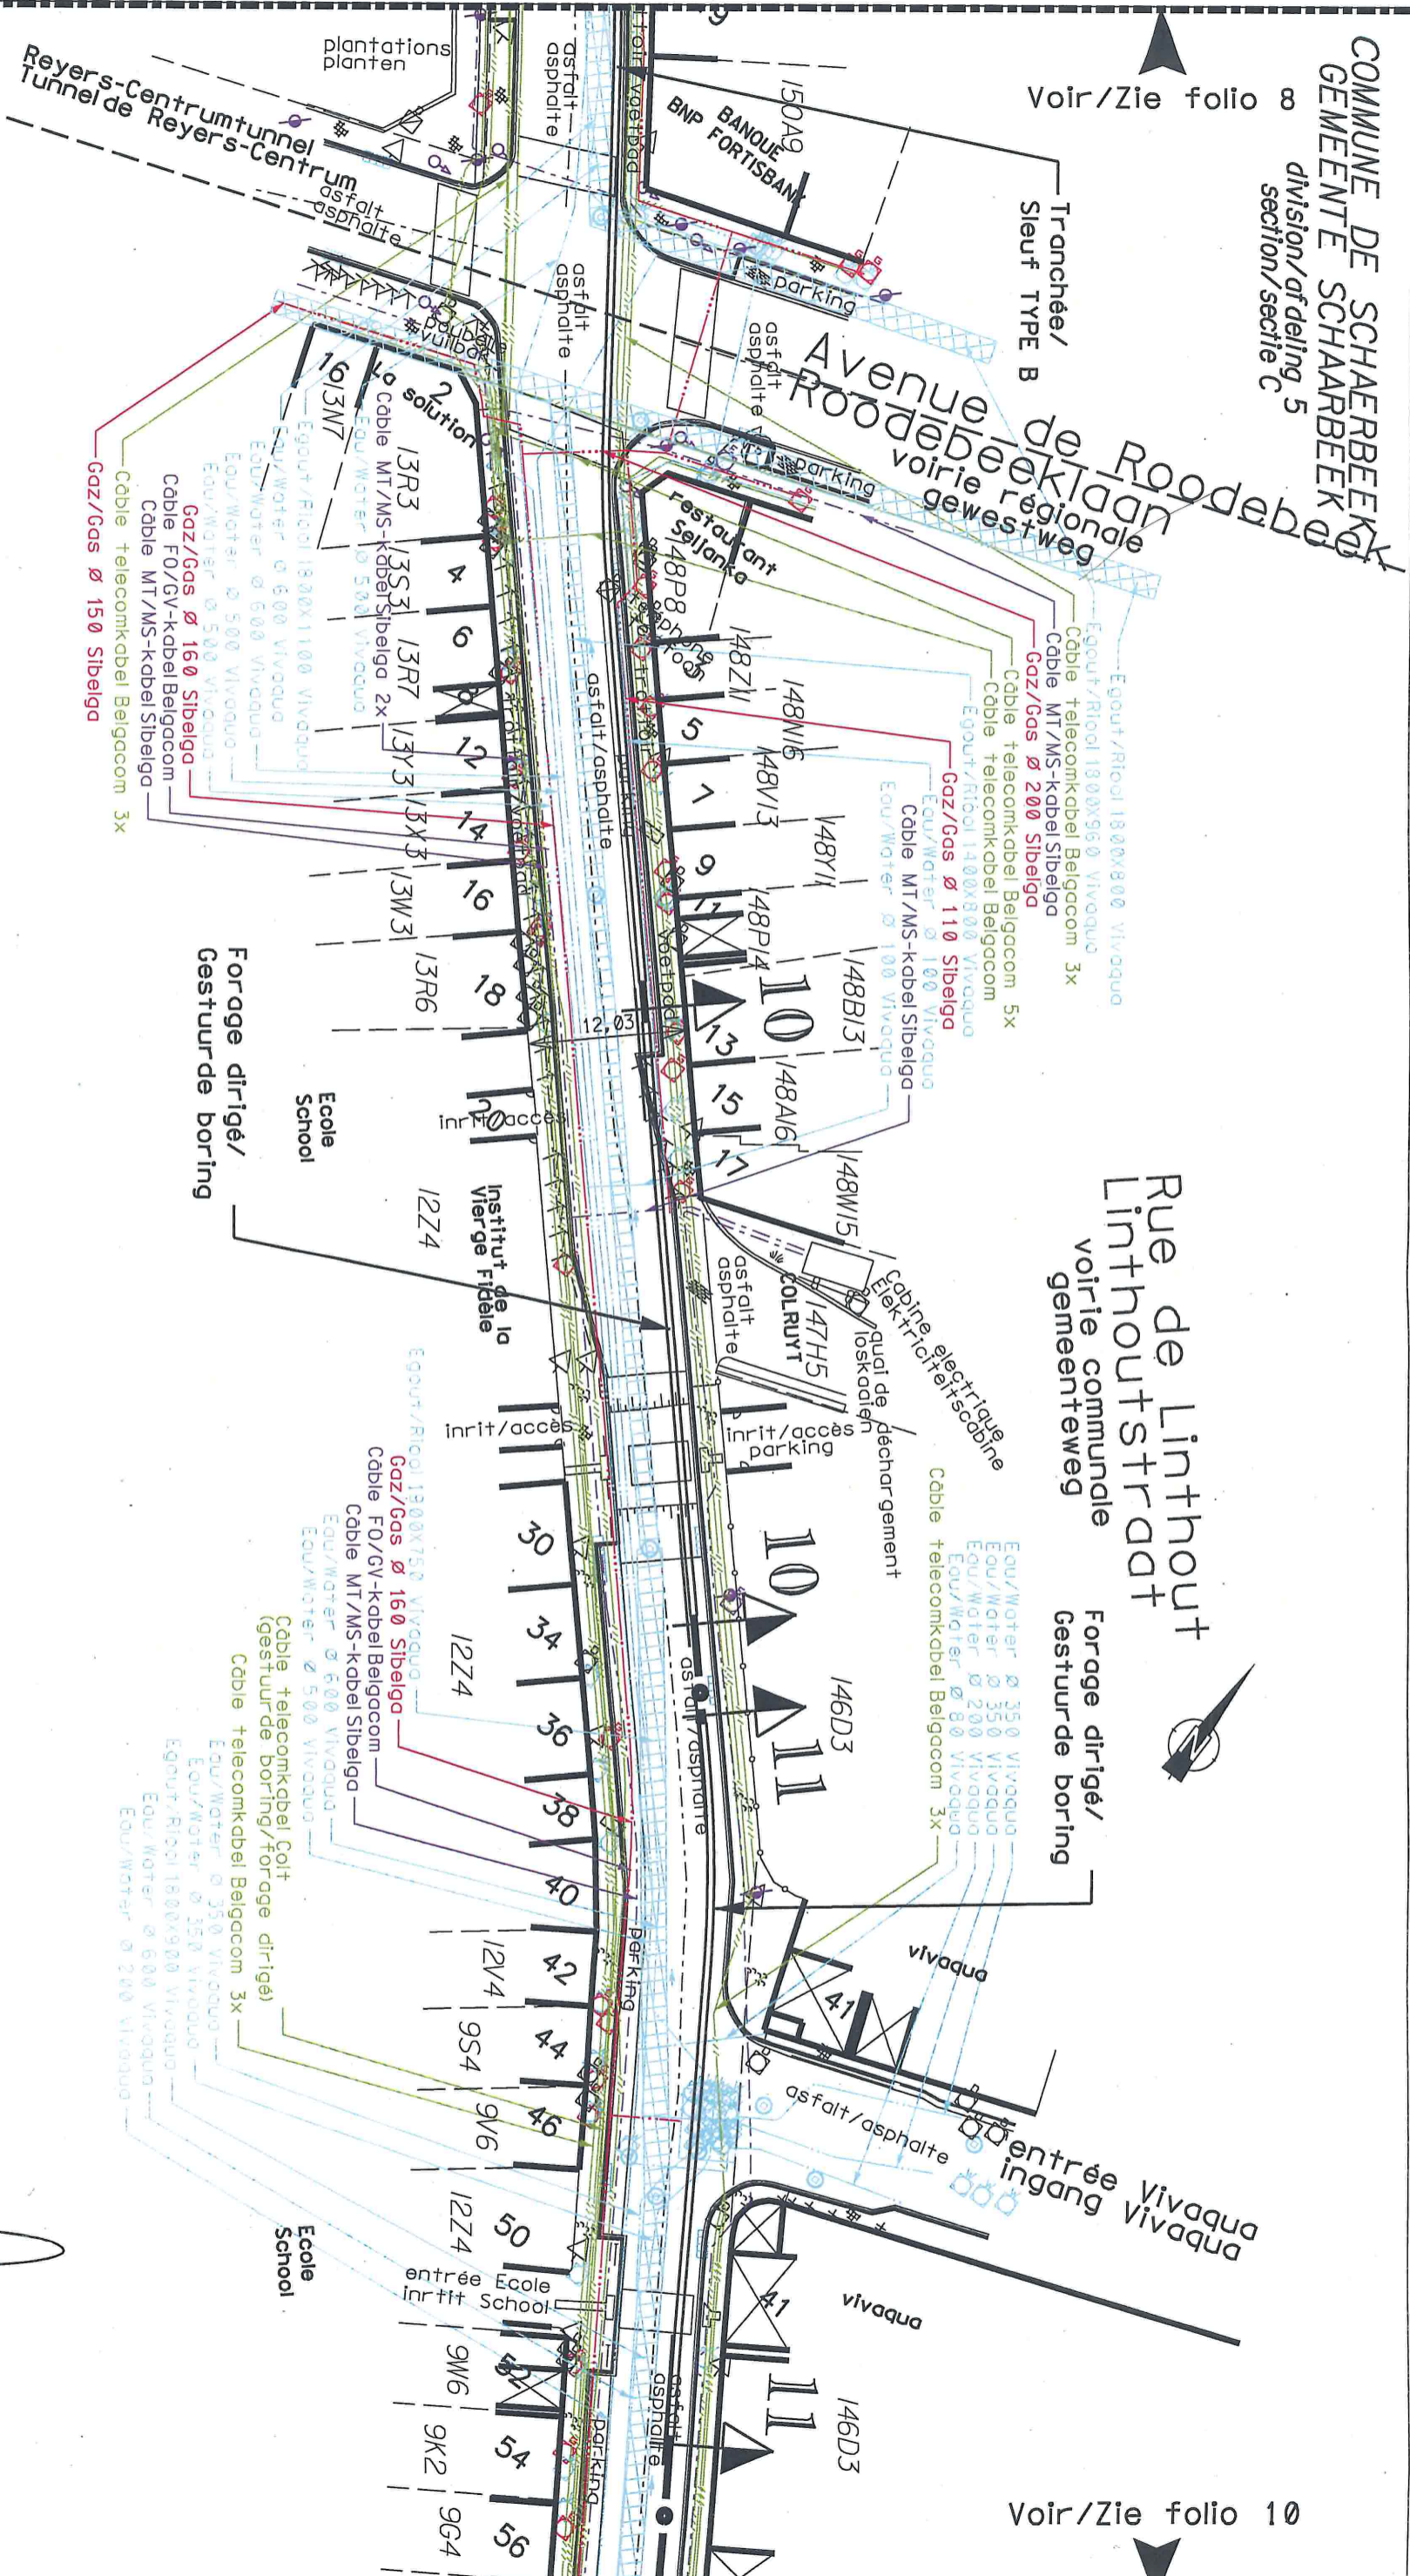

COMMUNE DE SCHAERBEEK
 GEMEENTE SCHAARBEEK
 division/of deling II
 section/secie C

Rue de Linthout
 Linthoutstraat
 voirie communale
 gemeenteweg

Forage dirigé/
 Gestuurde boring

entrée Vivaqua
 ingang Vivaqua

Voir/Zie folio 10

LES RENSEIGNEMENTS SONT DONNES A TITRE INDICATIF ET N'ENGAGENT PAS NOTRE RESPONSABILITE.
 DE INLICHTINGEN WORDEN BIJ WIJZE VAN AANDUIDING GEGEVEN EN KUNNEN ONS GEENSZINS VERANTWOORDELIJK STELLEN.



LIASON SOUTERRAINE 150kV
 CHARLES QUINT - WOLuwe-ST-LAMBERT
 ONDERGRONDSE 150kV VERBINDING
 KEIZER KAREL - ST-LAMBRECHTS-WOLuwe
 P.V.-W.V.
 NUMERO/VOLCNUMMER FOLIO/REV
 128870400900

Voir/Zie folio 11

Voir/Zie folio 9



Rue de Linthout
Linthoutstraat
voirie communale
gemeenteweg


Rue General Gratry
General Gratrystraat
voirie communale
gemeenteweg

Rue Théodore Roosevelt
Théodore Rooseveltstraat
voirie communale
gemeenteweg

COMMUNE DE SCHAEERBEEK
GEMEENTE SCHAEERBEEK
division/afdeling II
section/secitie C

Rue Victor Lefèvre
Victor Lefèvrestraat
voirie communale
gemeenteweg

Rue Frédéric Pelletier
Frédéric Pelletierstraat
voirie communale
gemeenteweg

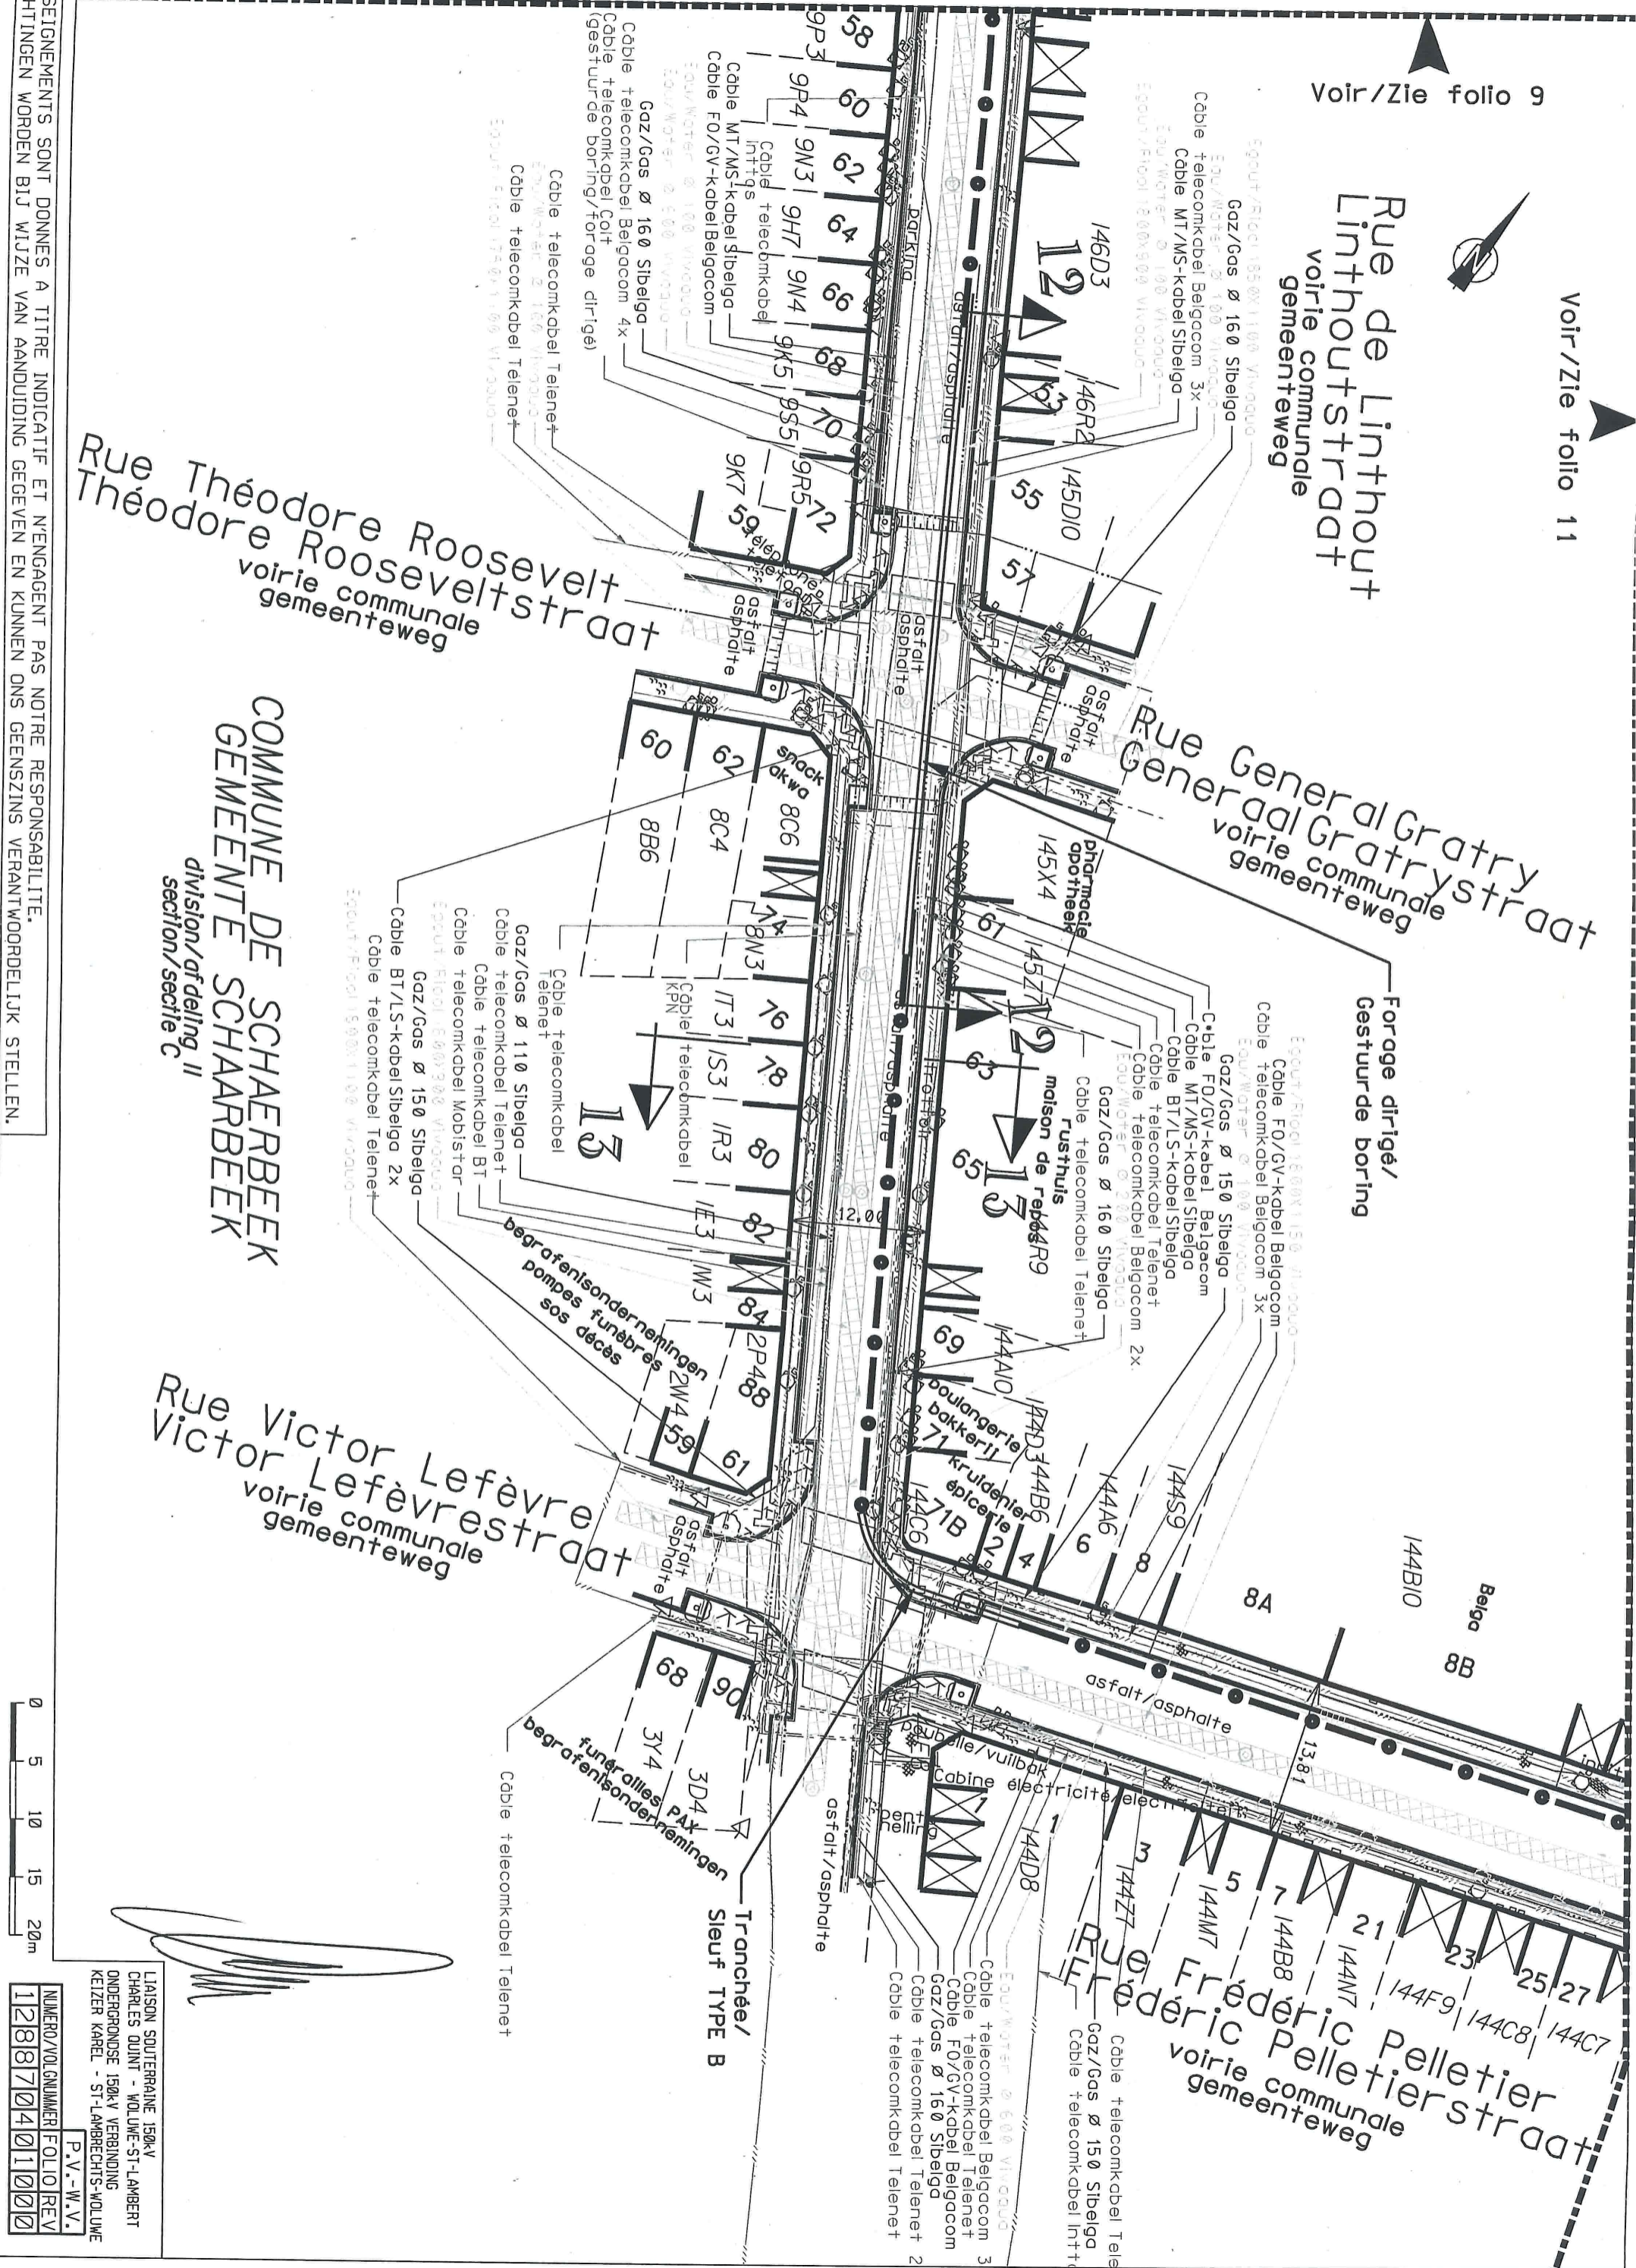


LAISON SOUTERRAINE 150KV
CHARLES QUINT - WOLuwe-ST-LAMBERT
ONDERGRONDSE 150KV VERBINDING
KEIZER KAREL - ST-LAMBERTS-WOLUWE
P.V.-W.V.
NUMERO/VOLGNUMMER FOLIO/REV
128870401000

LES RENSEIGNEMENTS SONT DONNES A TITRE INDICATIF ET N'ENGAGENT PAS NOTRE RESPONSABILITE.
DE INLICHTINGEN WORDEN BIJ WIJZE VAN AANDUIDING GEGEVEN EN KUNNEN ONS GEENSZINS VERANTWOORDELIJK STELLEN.

COMMUNE DE SCHAEERBEEK
 GEMEENTE SCHAARBEEK
 division/afdeling II
 section/secție C

Rue Frédéric Pelletier
 Frédéric Pelletierstraat
 voirie communale
 gemeenteweg

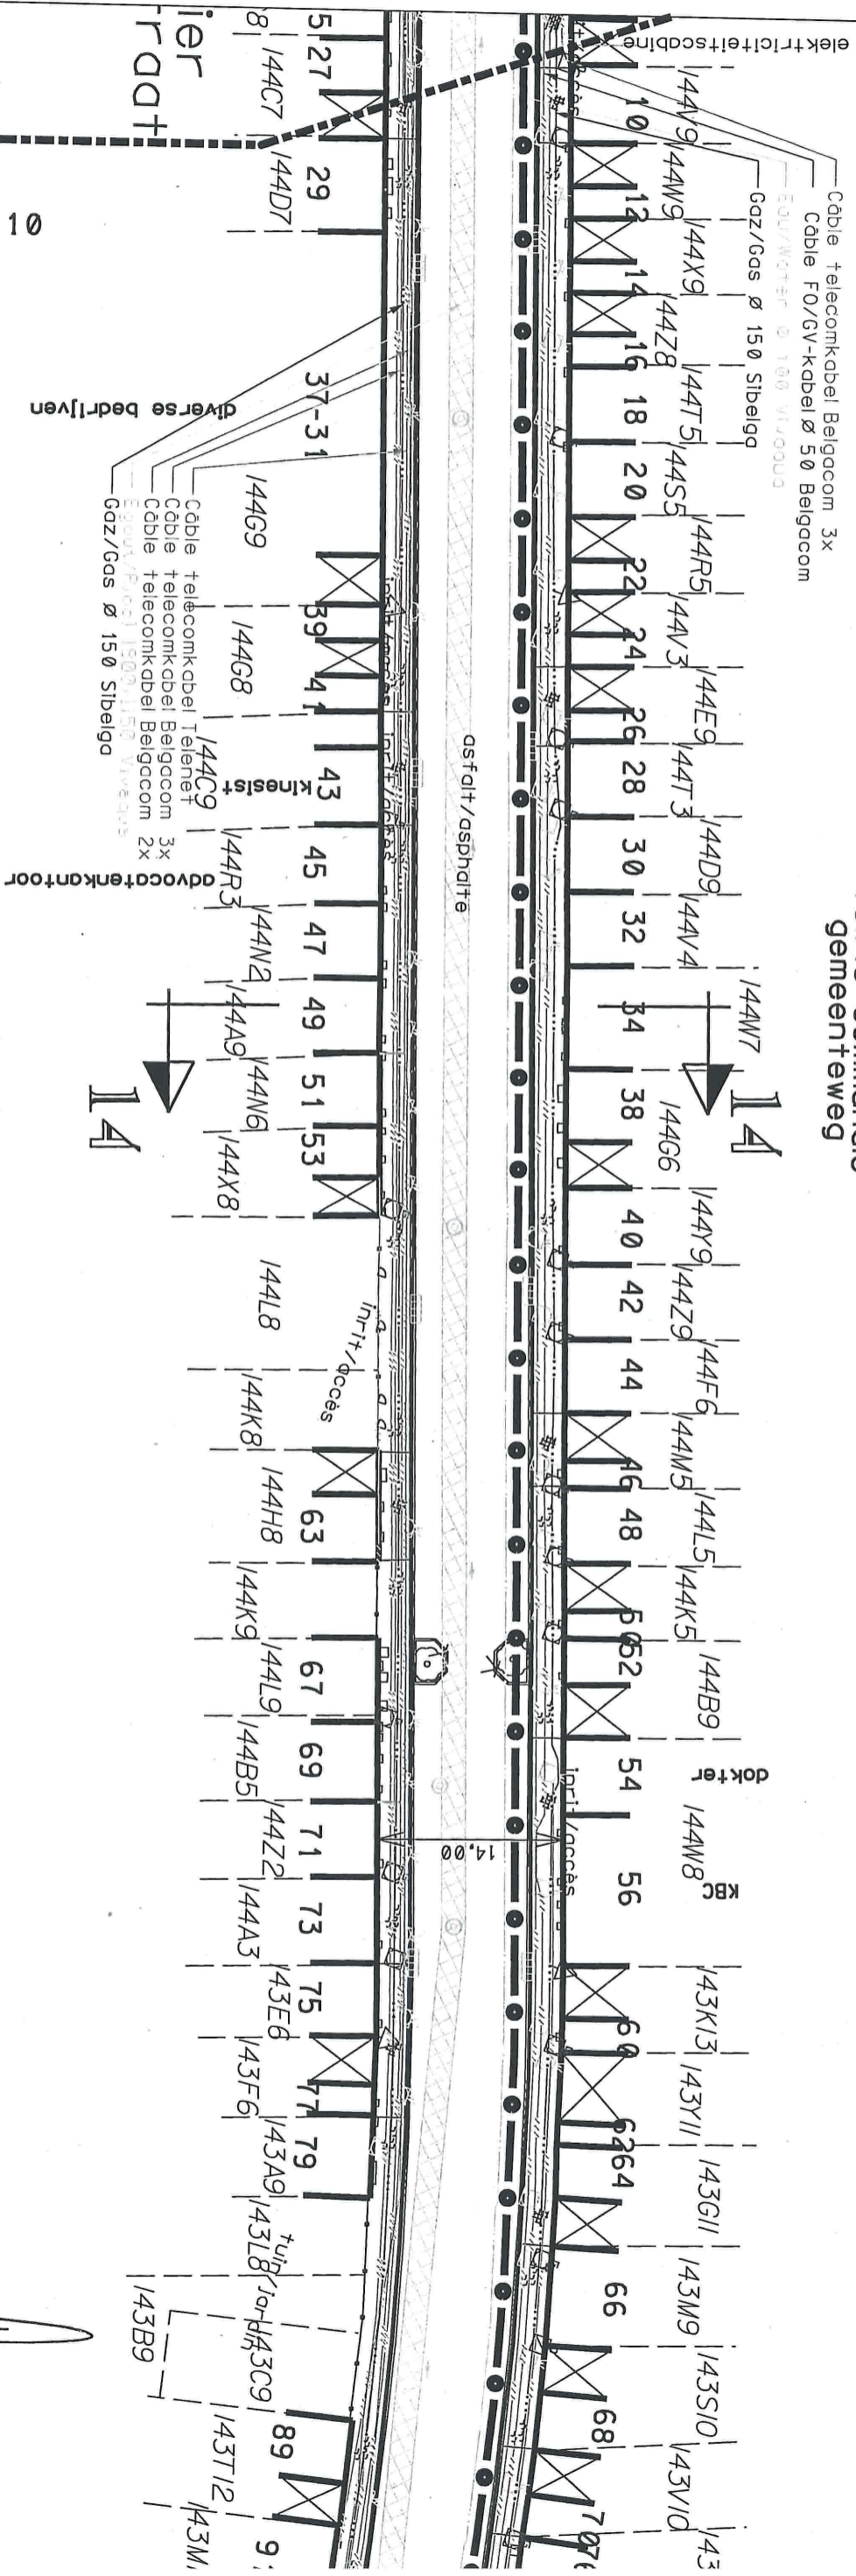

Voir/Zie folio 10

Voir/Zie folio 12

LES RENSEIGNEMENTS SONT DONNES A TITRE INDICATIF ET N'ENGAGENT PAS NOTRE RESPONSABILITE.
 DE INLICHTINGEN WORDEN BIJ MIJZE VAN AANVINDING GEGEVEN EN KUNNEN ONS GEENSZINS VERANTWOORDELIJK STELLEN.



LIJNEN SOUTERRAINE 150kV
 CHARLES QUINT - VOLUWE-ST-LAMBERT
 ONDERGRONDE 150kV VERBINDING
 KEIZER KAREL - ST-LAMBRECHTS-VOLUWE


P.V.-W.V.
 NUMERO/VOLNUMMER FOLIO/REV
 128870401102



Rue Frédéric Pelletier
Frédéric Pelletierstraat
voirie communale
gemeenteweg

Square Vergote
Vergotesquare R21d

COMMUNE DE WOLUWE-ST-LAMBERT
GEMEENTE ST-LAMBRECHTS-WOLUWE
division/afdeling 3
section/secie D

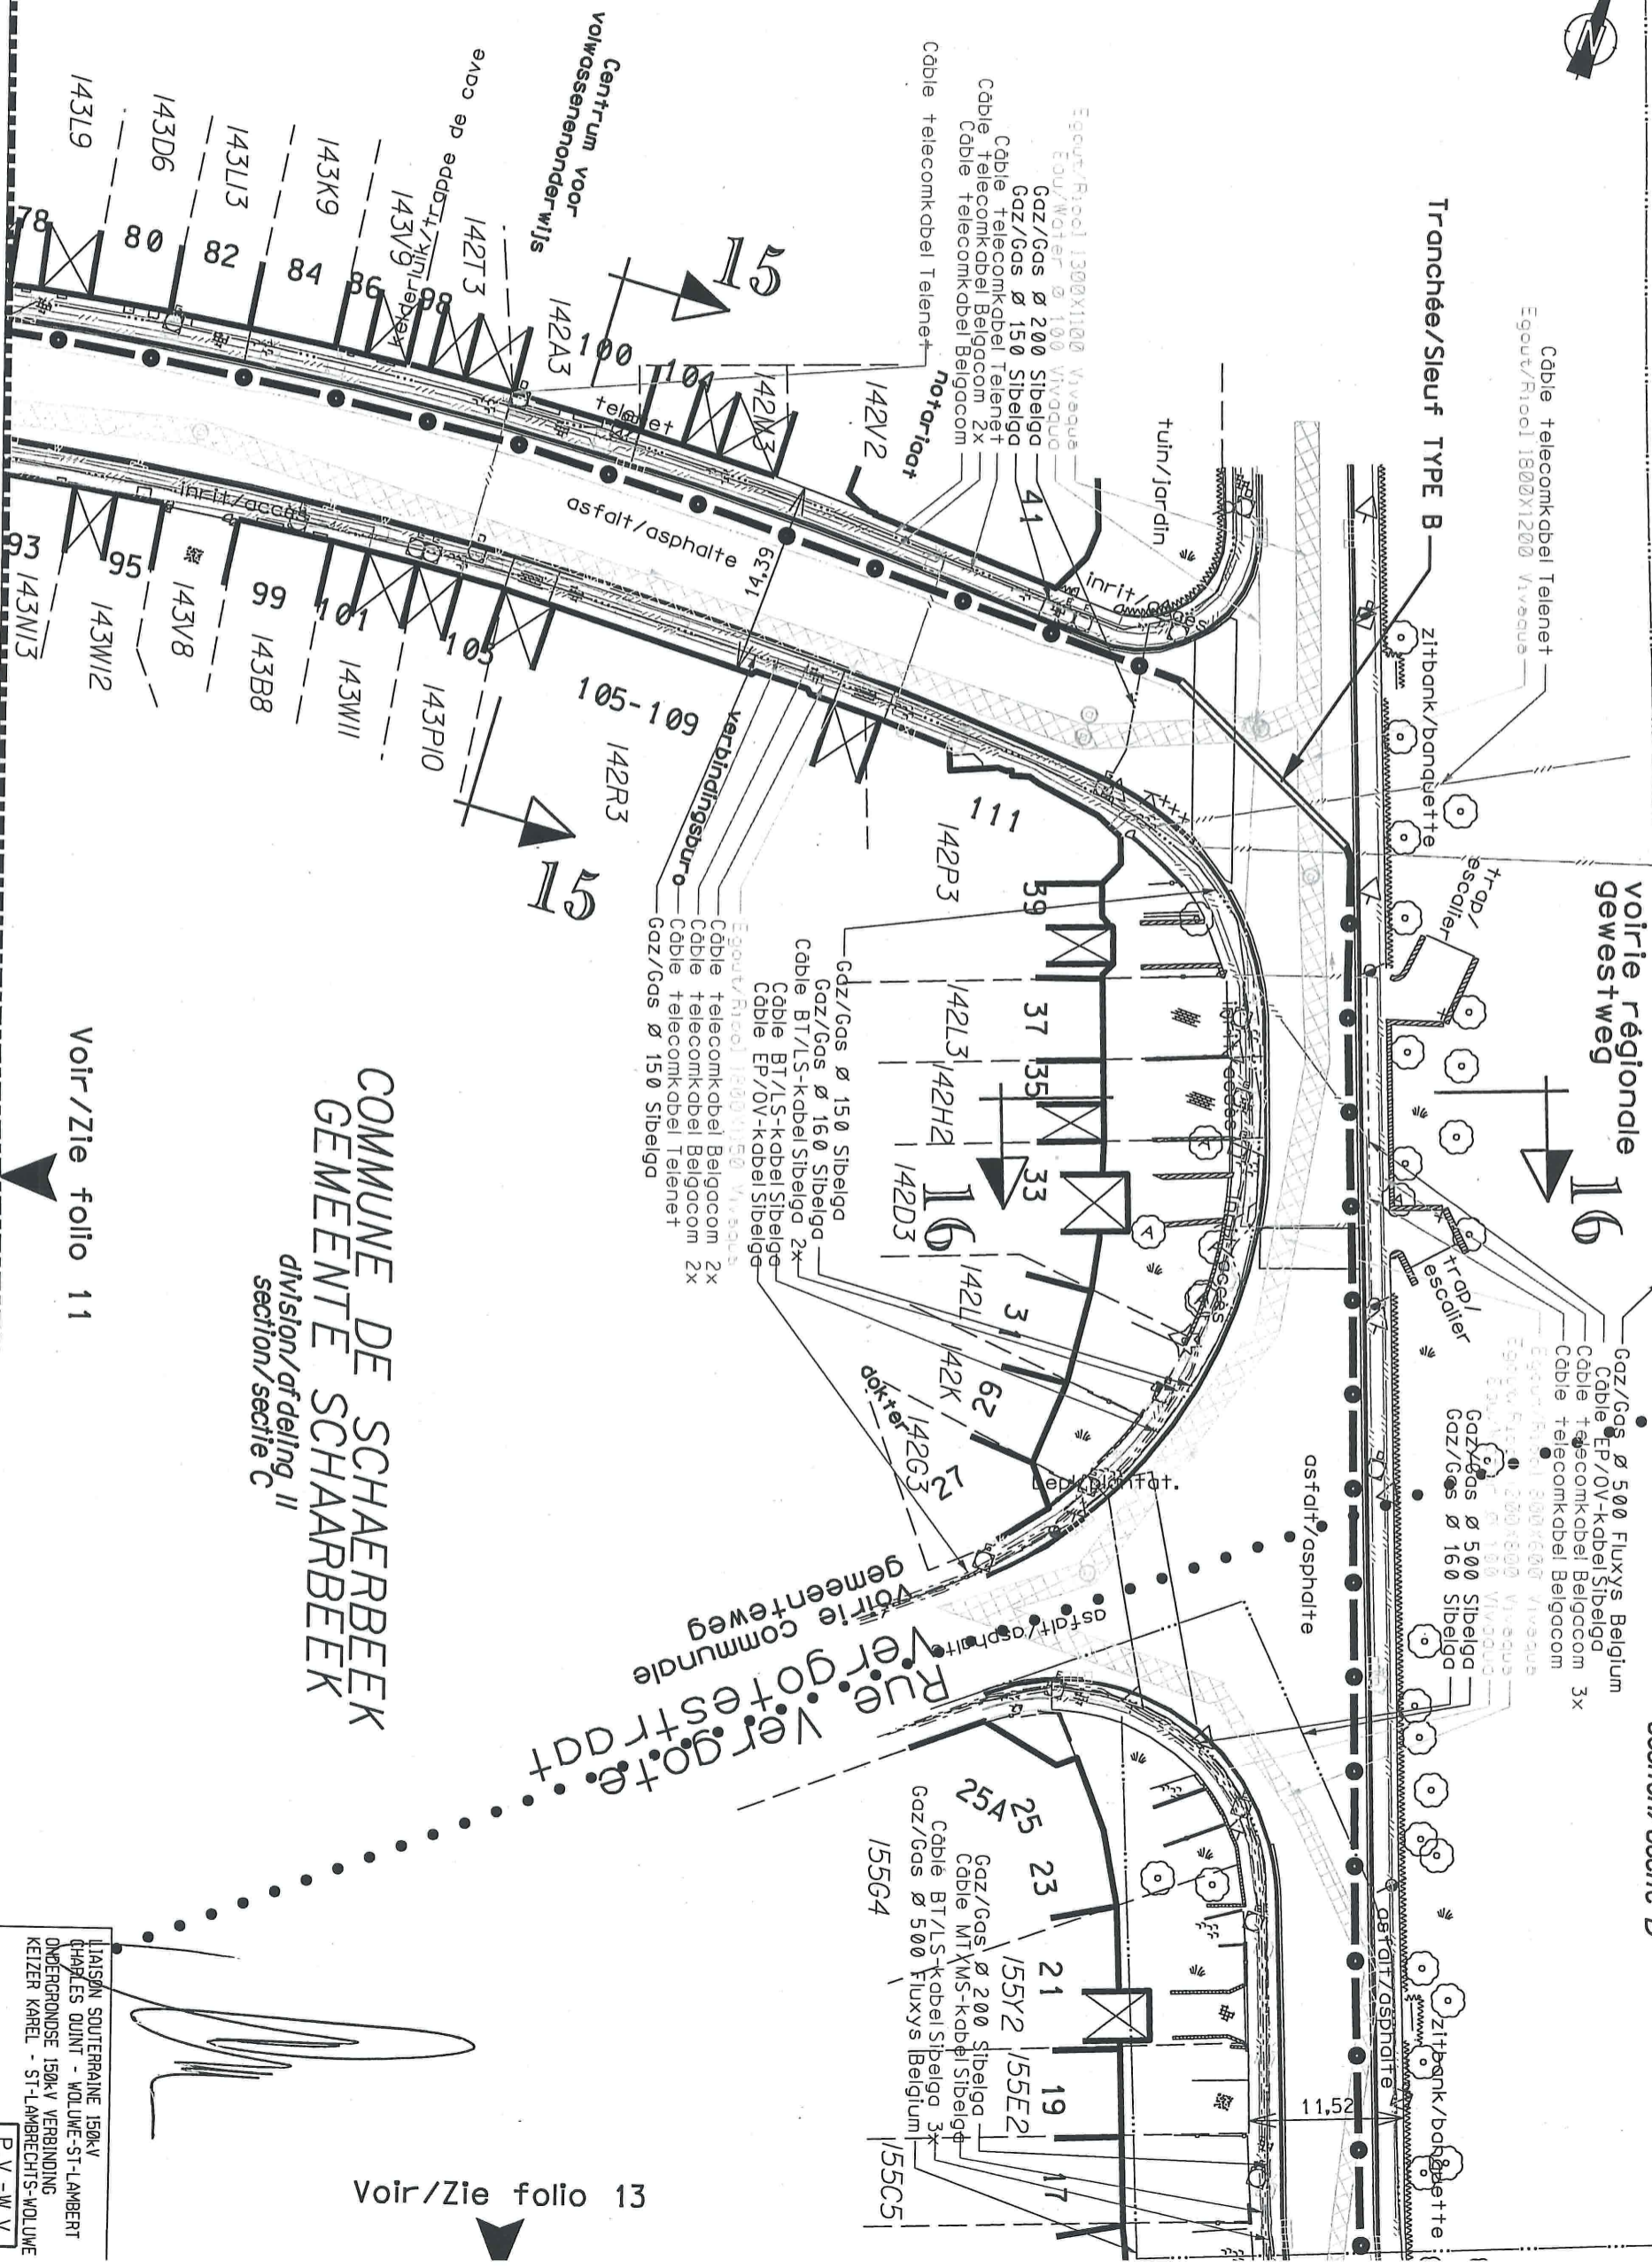

COMMUNE DE SCHAEARBEEK
GEMEENTE SCHARBEEK
division/afdeling II
section/secie C

Voir/Zie folio 11

Voir/Zie folio 13

LES RENSEIGNEMENTS SONT DONNES A TITRE INDICATIF ET N'ENGAGENT PAS NOTRE RESPONSABILITE.
DE INLICHTINGEN WORDEN BIJ WIJZE VAN AANDUIDING GEGEVEN EN KUNNEN ONS GEENSZINS VERANTWOORDELIJK STELLEN.



LIASION SOUTERRAINE 150kV CHARLES QUINT - WOLUWE-ST-LAMBERT ONDERGRONDSE 150kV VERBINDING KEIZER KAREL - ST-LAMBRECHTS-WOLUWE	P.V.-W.V.
NUMERO/VOLGNUMMER FOLIO/REV	
1288704011200	

Câble telecomkabel Br-utele
Câble telecomkabel Colt

COMMUNE DE WOLUWE-ST-LAMBERT
GEMEENTE ST-LAMBRECHTS-WOLUWE

division/afdeling 3
section/sectie D

Voir/Zie folio 12

Boulevard Brand Whitlock
R21 & R21b
voirie régionale
gesteetweg

Tranchée/
Sleuf TYPE B

asfalt/asphalte

Egout/Riool 500x600 Vivasua
Cable EP/OV-kabel B.E.E.
Egout/Riool 1200x800 Vivasua
Cable FO/GV-kabel dia 50 Belgacom
Cable FO/GV-kabel dia 50 Belgacom
Eau/Water ø 150 Vivasua
Gaz/Gas ø 500 Sibelga
Cable telecomkabel Belgacom 2x
Gaz/Gas ø 200 Sibelga

accès/toegang
metro

Tranchée/Sleuf TYPE B

asfalt/asphalte


Cable telecomkabel Telenet
Cable telecomkabel Belgacom 3x
Cable FO/GV-kabel ø 50 Belgacom
Cable telecomkabel Belgacom 2x
Gaz/Gas ø 150 Sibelga
Cable, MT/MS-kabel Sibelga
Cable BT/LS-kabel Sibelga 2x
Cable telecomkabel Belgacom 4x
Cable telecomkabel Belgacom 3x
Cable telecomkabel Telenet
Egout/Riool 1200x800 Vivasua
Egout/Riool 500x600 Vivasua
Cable telecomkabel Telenet
Cable telecomkabel Belgacom 2x
Cable telecomkabel Belgacom 4x
Egout/Riool 1200x800 Vivasua
Cable telecomkabel Telenet
Cable telecomkabel Telenet
Cable telecomkabel Belgacom 2x
Cable telecomkabel Belgacom 4x
Egout/Riool 1200x800 Vivasua
Cable BT/LS-kabel Sibelga 3x
Cable BT/LS-kabel Sibelga
Cable BT/LS-kabel Sibelga
Cable BT/LS-kabel Sibelga

tunnelfait/asphalte
metro

asfalt/asphalte

asfalt/asphalte

asfalt/asphalte

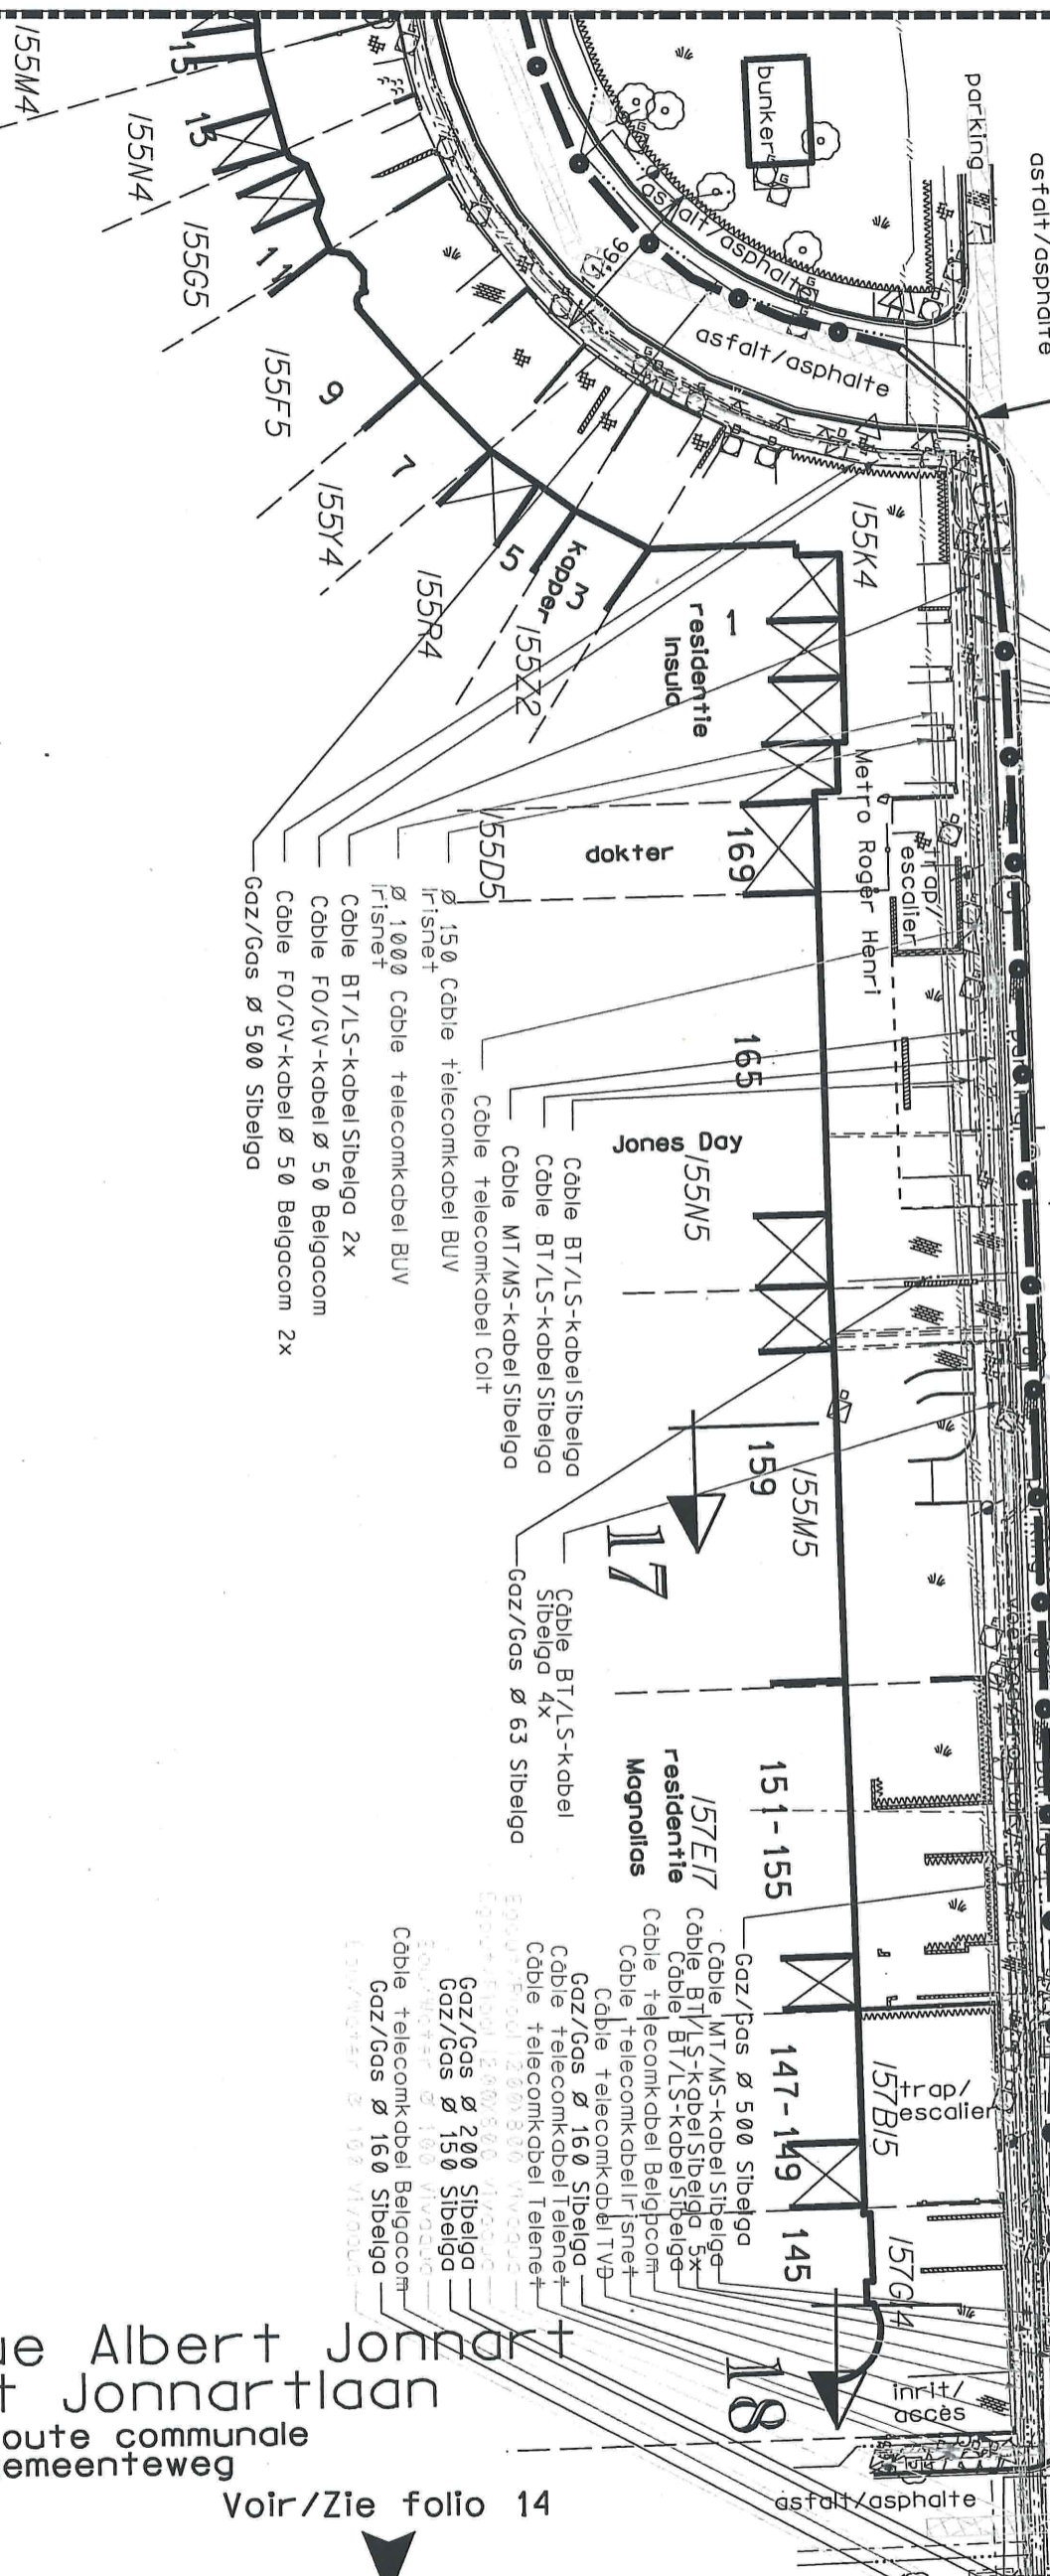

155M4
155N4
155G5
155F5
155Y4
155R4
155Z2
155D5
169
165
159
155M5
17
151-155
147-149
145
157E7
157B5
157G4
157S6
154B3d
154B3e
154B3f
avenue Albert Jonnar
route communale
gemeenteweg


Voir/Zie folio 14



LIAISON SOUTERRAINE 150kV
CHARLES QUINT - WOLUWE-ST-LAMBERT
ONDERGRONDE 150kV VERBINDING
KEIZER KAREL - ST-LAMBRECHTS-WOLUWE

NUMERO/VOLGNUMMER FOLIO/REI
12887040130

P.V.-W.V.

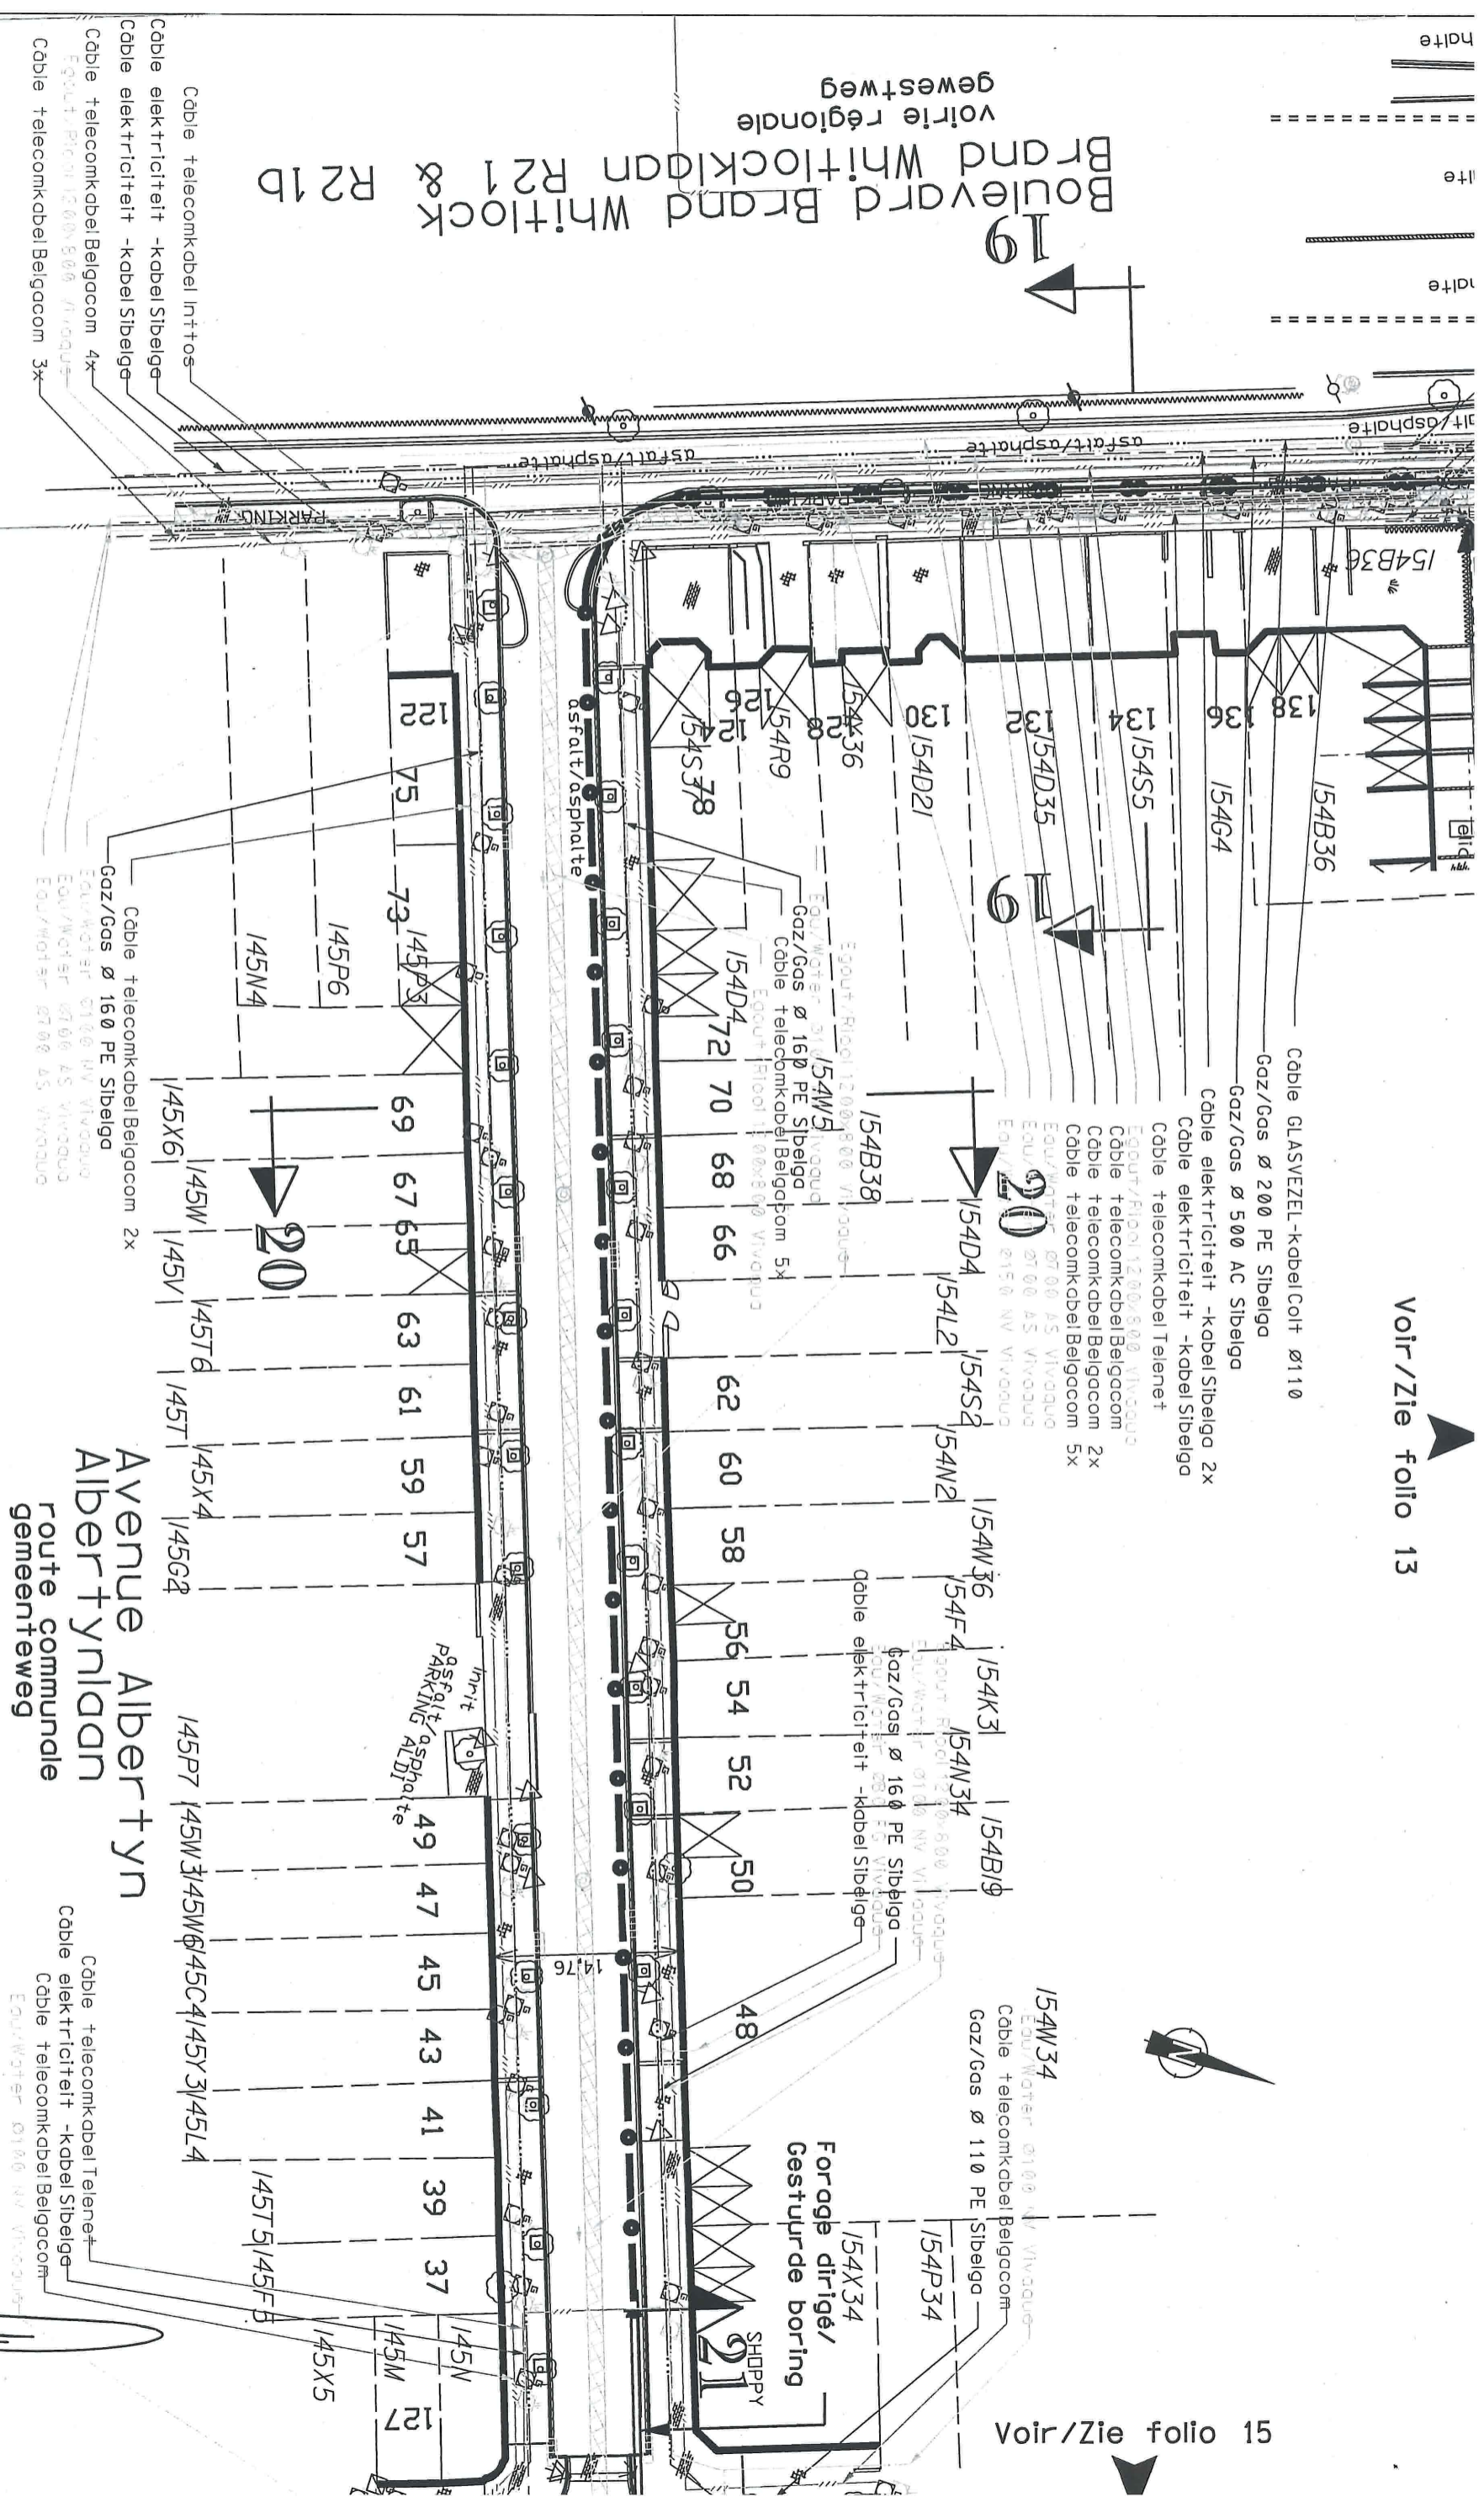

COMMUNE DE WOLUWE-ST-LAMBERT
 GEMEENTE ST-LAMBRECHTS-WOLUWE
 division/afdeling 3
 section/sectie D

Avenue Albert yn
 route communale
 gemeenteweg

LES RENSEIGNEMENTS SONT DONNES A TITRE INDICATIF ET N'ENGAGENT PAS NOTRE RESPONSABILITE.
 DE INLICHTINGEN WORDEN BIJ WIJZE VAN AANBUIDING GEGEVEN EN KUNNEN ONS GEENSZINS VERANTWOORDELIJK STELLEN.

0 5 10 15 20m

LIAISON SOUTERRAINE 150kV
 CHARLES QUINTER WOLUWE-ST-LAMBERT
 ONDERGRONDSE 150kV VERBINDING
 KEIZER KAREL - ST-LAMBRECHTS-WOLUWE
 P.V.-W.V.
 NUMERO/VOL. GNUMMER FOLIO/REV
 1288704011400

COMMUNE DE WOLUWE-ST-LAMBERT
 GEMEENTE ST-LAMBRECHTS-WOLUWE
 division/afdeling 3
 section/secie D

Voir/Zie folio 14

Venue Prekelinden
 route communale
 gemeenteweg


Avenue Albert yn
 Albert ynlaan
 route communale
 gemeenteweg

154G35

154N35 154S34

Avenue du Prince Heritier
 Erftprinslaan
 route communale
 gemeenteweg

Tranchée/Sleuf TYPE B

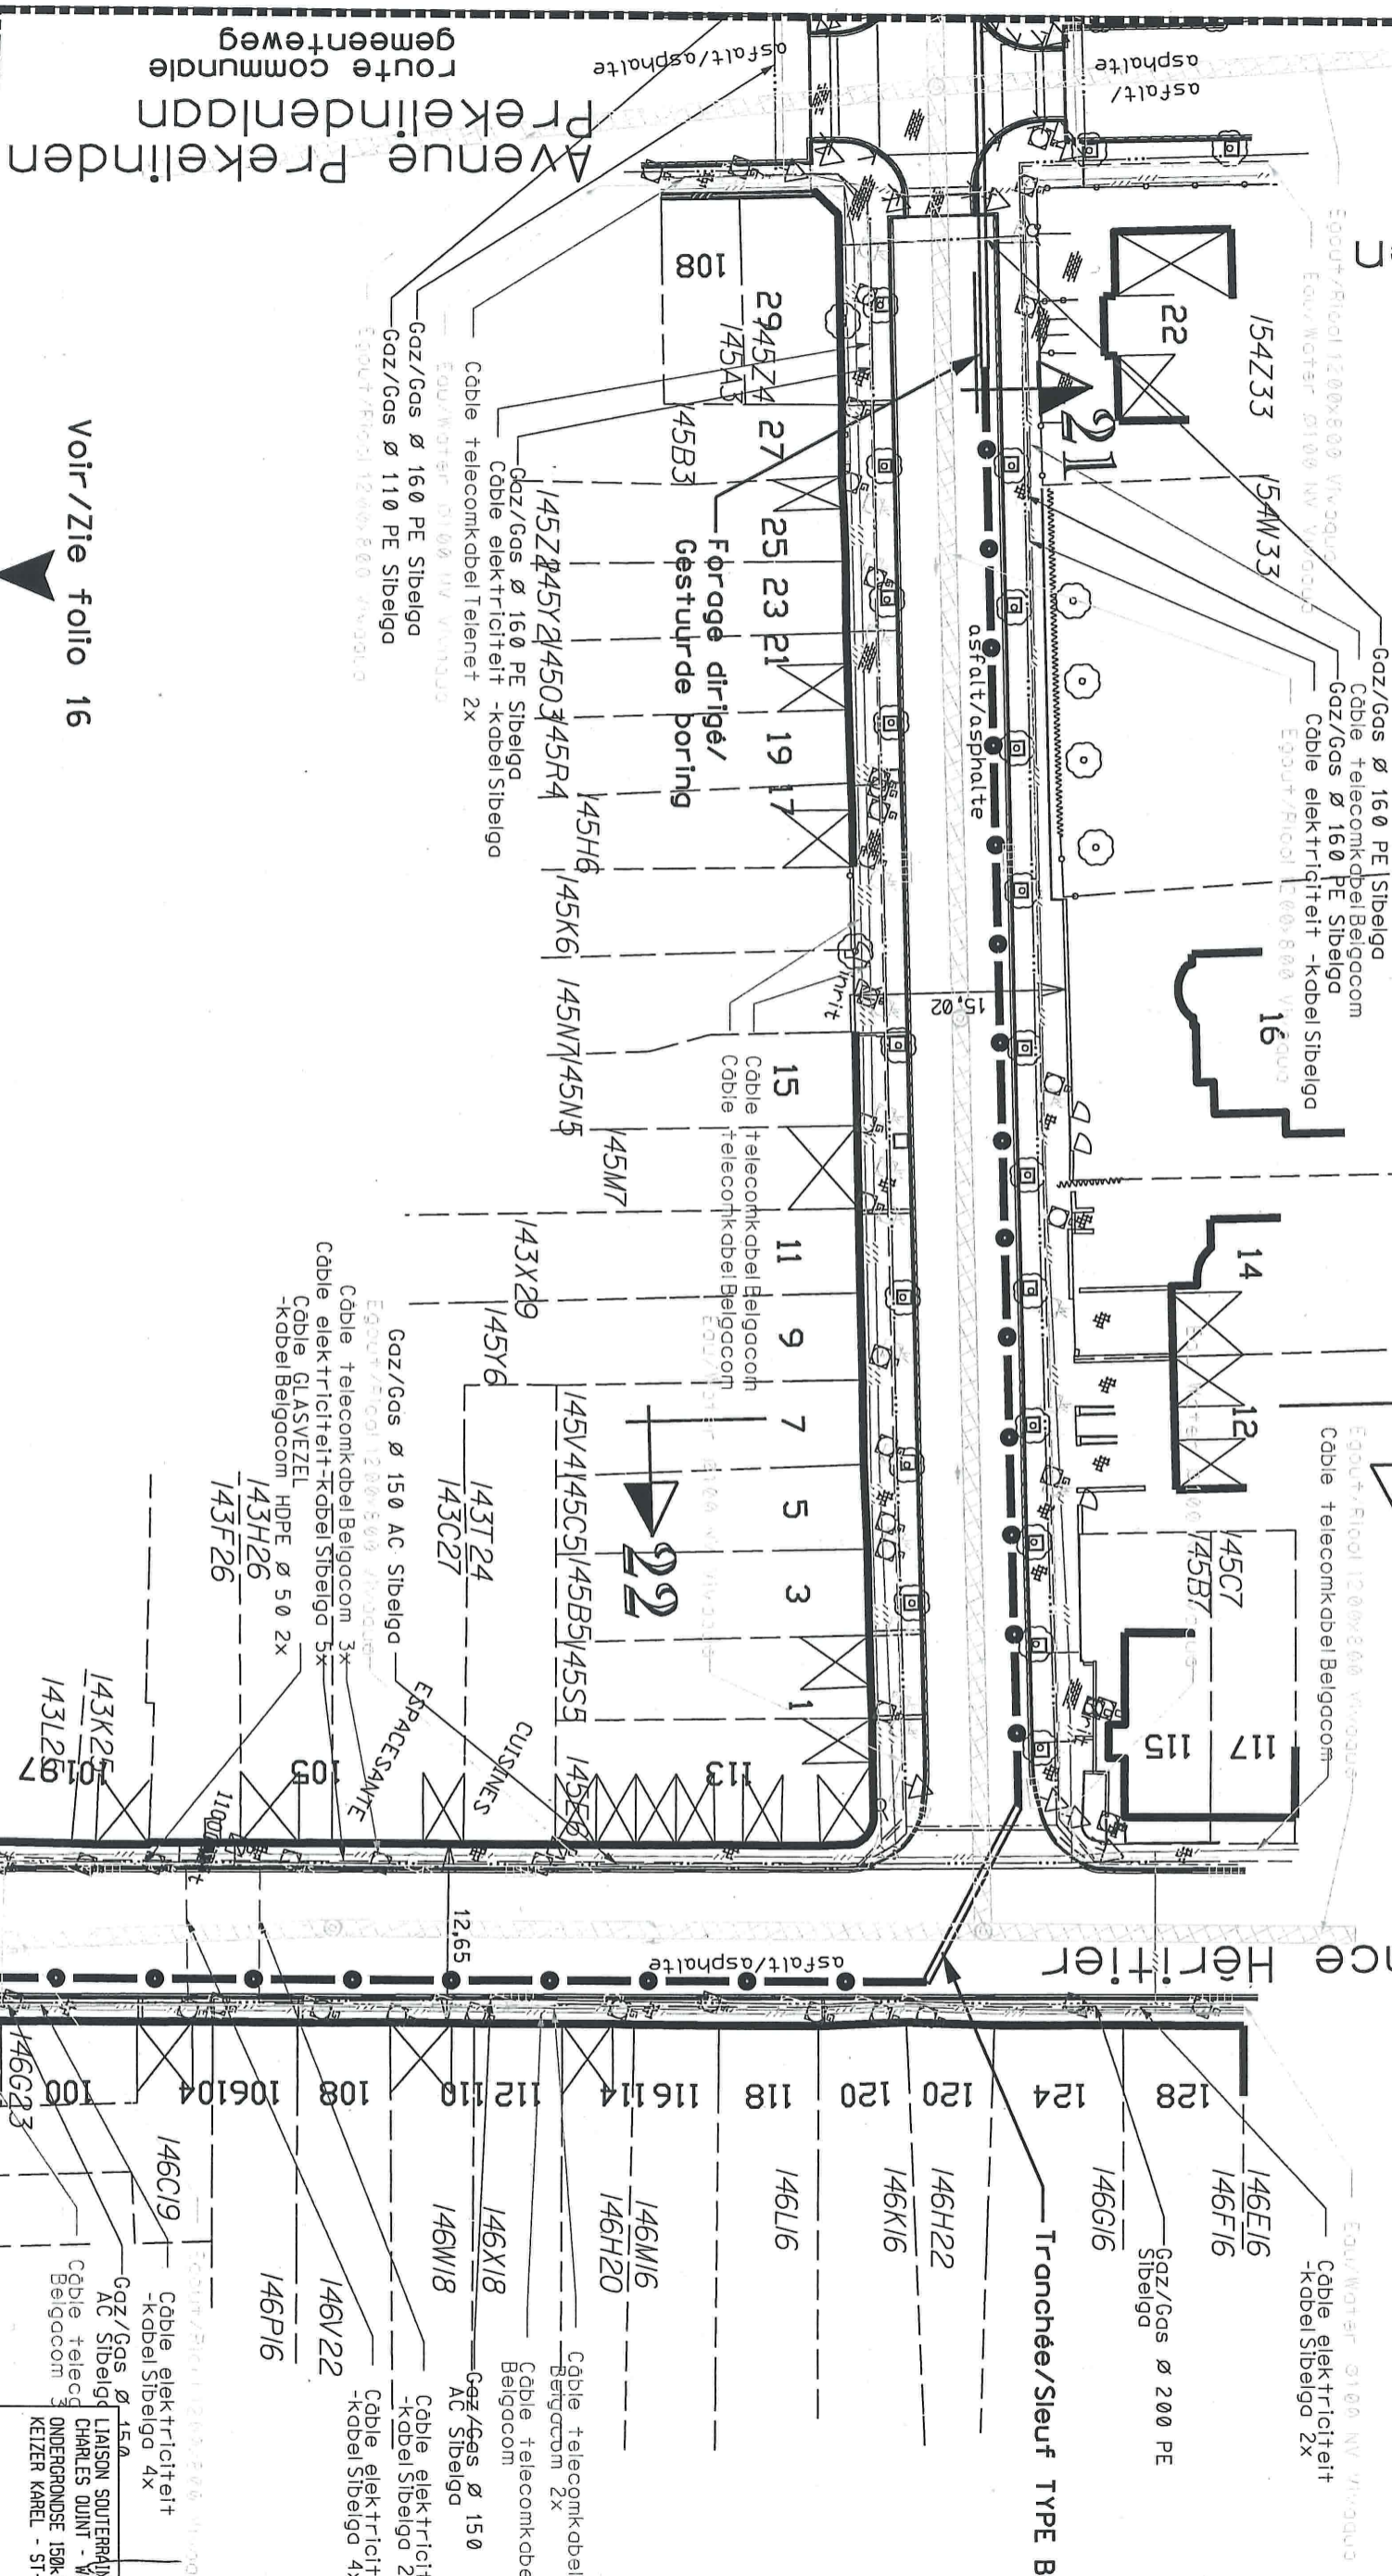

Voir/Zie folio 16


Avenue Prekelinden
 Prekelindenlaan
 route communale
 gemeenteweg

LES RENSEIGNEMENTS SONT DONNES A TITRE INDICATIF ET N'ENGAGENT PAS NOTRE RESPONSABILITE.
 DE INLICHTINGEN WORDEN BIJ WIJZE VAN AANDUIDING GEGEVEN EN KUNNEN ONS GEENSZINS VERANTWOORDELIJK STELLEN.

NUMERO/VOL. NUMMER FOLIO/RE
 12887040150

P.V.-W.V

LIAISON SOUTERRAINE 150kV
 CHARLES QUINT - WOLUWE-ST-LAMBERT
 ONDERGRONDSE 150kV VERBINDING
 KEIZER KAREL - ST-LAMBRECHTS-WOLUWE

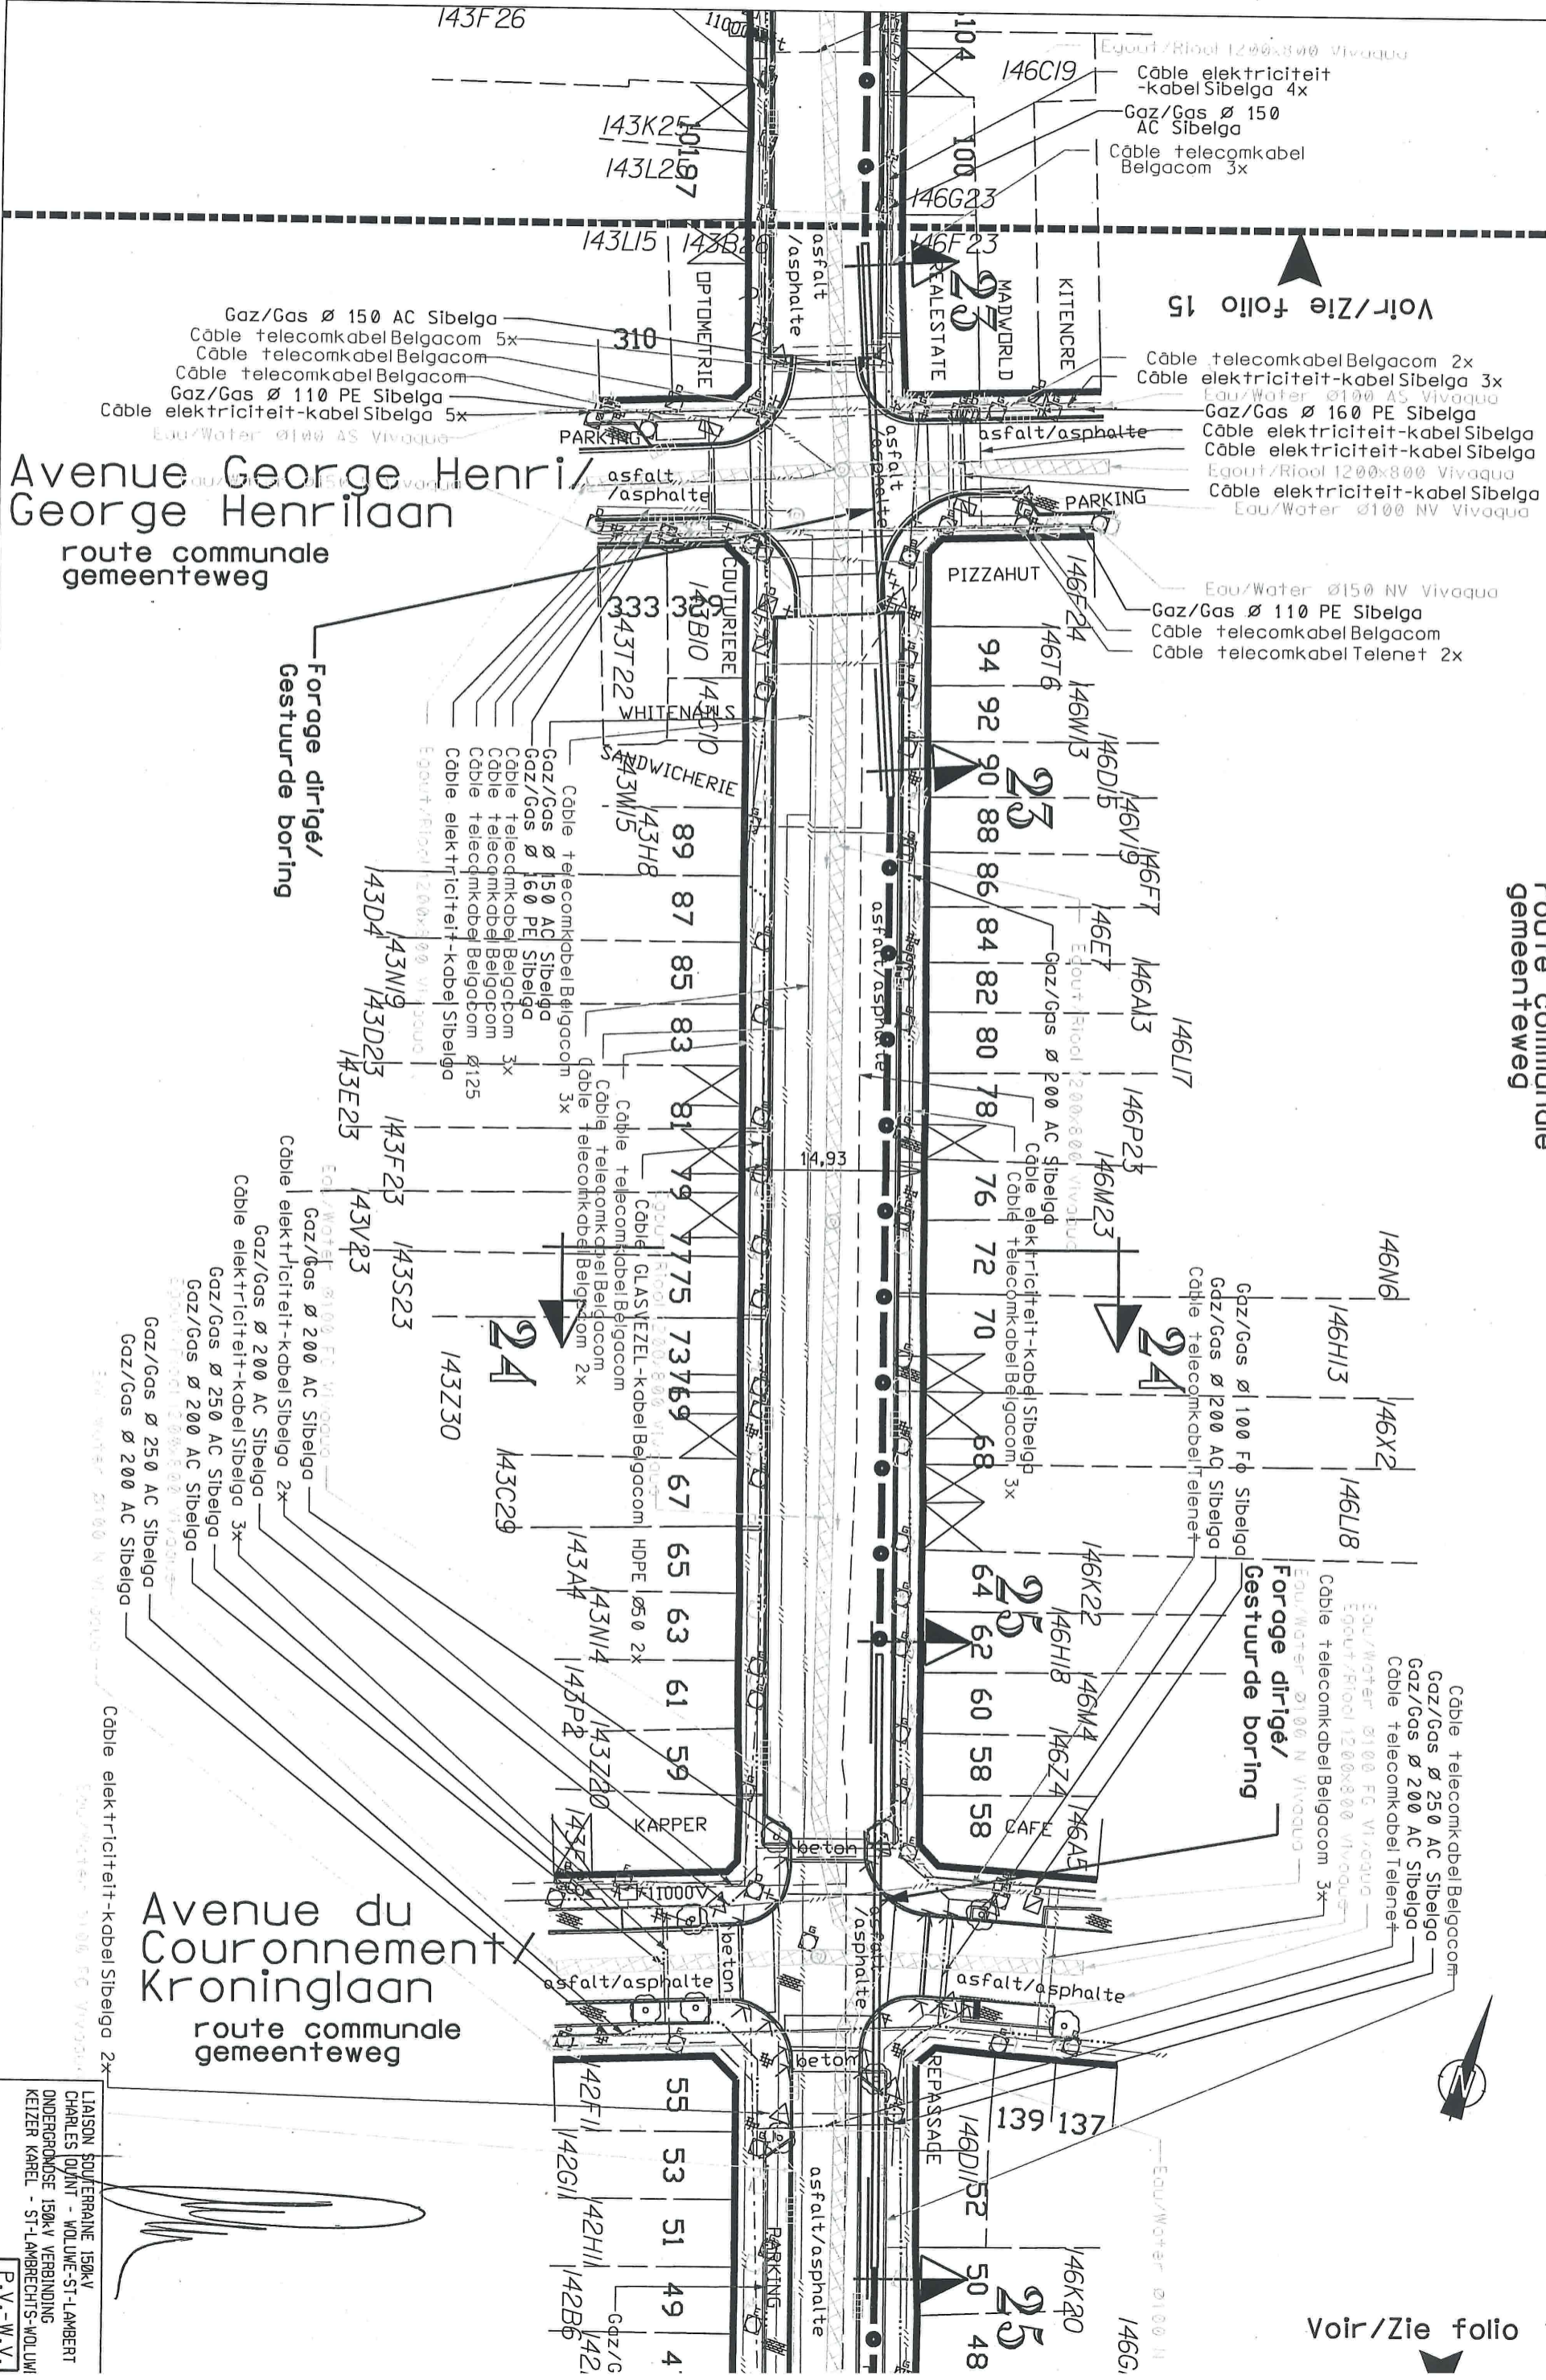

Voir/Zie folio 15

Voir/Zie folio 17

Avenue George Henri/
 George Henrilaan

Avenue du Couronnement/
 Kroninglaan

Forage dirigé/
 Gestuurde boring

Forage dirigé/
 Gestuurde boring

LES RENSEIGNEMENTS SONT DONNES A TITRE INDICATIF ET N'ENGAGENT PAS NOTRE RESPONSABILITE.
 DE INLICHTINGEN WORDEN BIJ WIJZE VAN AANDUIDING GEGEVEN EN KUNNEN ONS GEENSZINS VERANTWOORDELIJK STELLEN.

0 5 10 15 20m

NUMERO/VOLGNUMMER	FOLIO/REV	P.V.-W.V.
1288704011600		


LIAISON SOUTERRAINE 150kV
 CHARLES QUINT - WOLUWE-ST-LAMBERT
 ONDERGRONDSE 150kV VERBINDING
 KEIZER KARL - ST-LAMBRECHTS-WOLUWE

Avenue du Prince Héritier

Erfrinslaan

route communale
gemeenteweg

Voir/Zie folio 16

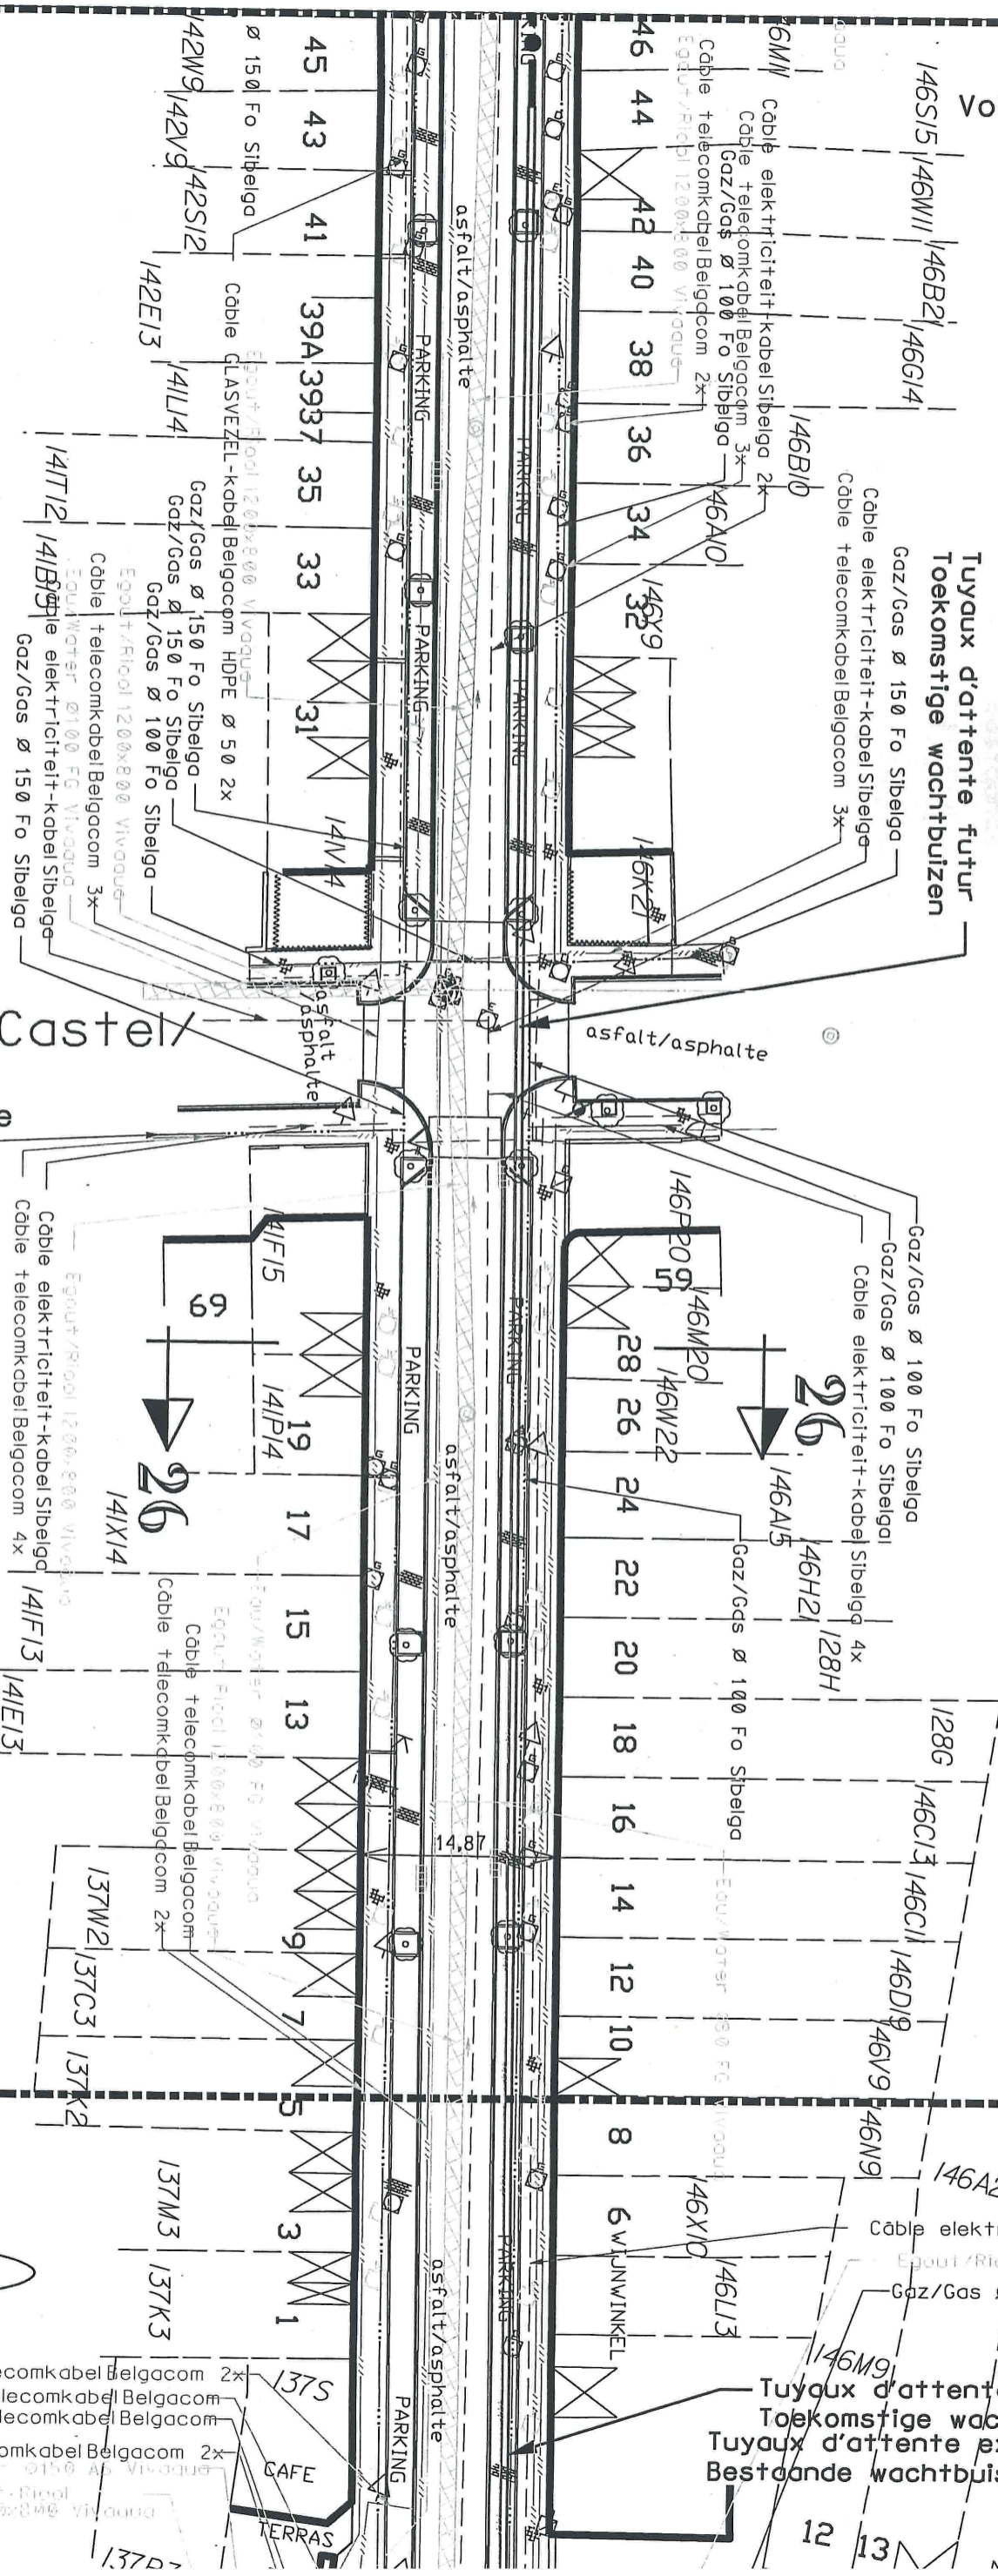

Avenue du Castel

Slotlaan

route communale
gemeenteweg

Voir/Zie folio 18



NUMERO/VOLGNUMMER/FOLIO/REV
1288704011700

P.V.-W.V.

LIAISON SOUTERRAINE 150kV
CHARLES QUINT - WOLUWE-ST-LAMBERT
ONDERGRONDSE 150kV VERBINDING
KEIZER KAREL - ST-LAMBERTS-WOLUWE

COMMUNE DE WOLUWE-ST-LAMBERT
GEMEENTE ST-LAMBRECHTS-WOLUWE
division/afdeling 3
section/secție D


LES RENSEIGNEMENTS SONT DONNES A TITRE INDICATIF ET N'ENGAGENT PAS NOTRE RESPONSABILITE.
DE INLICHTINGEN WORDEN BIJ WIJZE VAN AANDUIDING GEGEVEN EN KUNNEN ONS GEENSZINS VERANTWOORDELIJK STELLEN.

LES RENSEIGNEMENTS SONT DONNES A TITRE INDICATIF ET N'ENGAGENT PAS NOTRE RESPONSABILITE.
 DE INLICHTINGEN WORDEN BIJ WIJZE VAN AANJODING GEGEVEN EN KUNNEN ONS GEENSZINS VERANTWOORDELIJK STELLEN.

COMMUNE DE WOLUWE-ST-LAMBERT
 GEMEENTE ST-LAMBRECHTS-WOLUWE
 division/afdeling 3
 section/secție D

Av. de Broqueville N226
 Br. de Broqueville N226
 voie régionale
 gewestweg

Square
 Joséphine-Charlotte
 route communale
 gemeenteweg

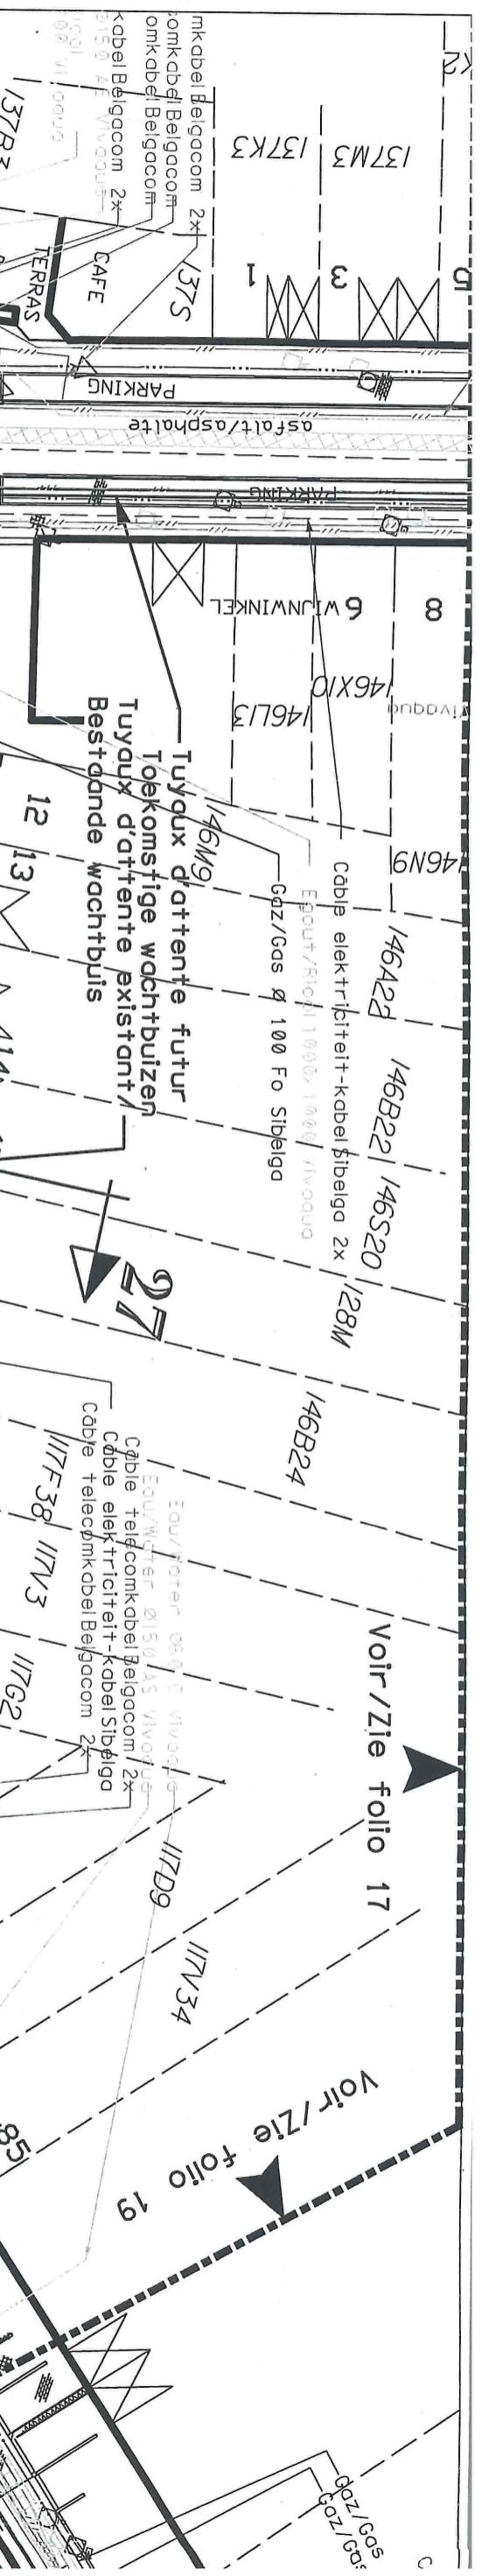

NUMERO/VOL. NUMMER	FOLIO	REV.
128870401800		


LIASON SOUTERRAINE 150kV
 CHARLES QUINT - WOLUWE-ST-LAMBERT
 ONDERGRONDE 150kV VERBINDING
 KEIZER KAREL - ST-LAMBRECHTS-WOLUWE

P.V.-W.V.

Voir/Zie folio 18

Av. de Broqueville N226
Broquevilleaan N226
voirie régionale
gewestweg

Avenue V. Gilsoul
route communale
gemeenteweg

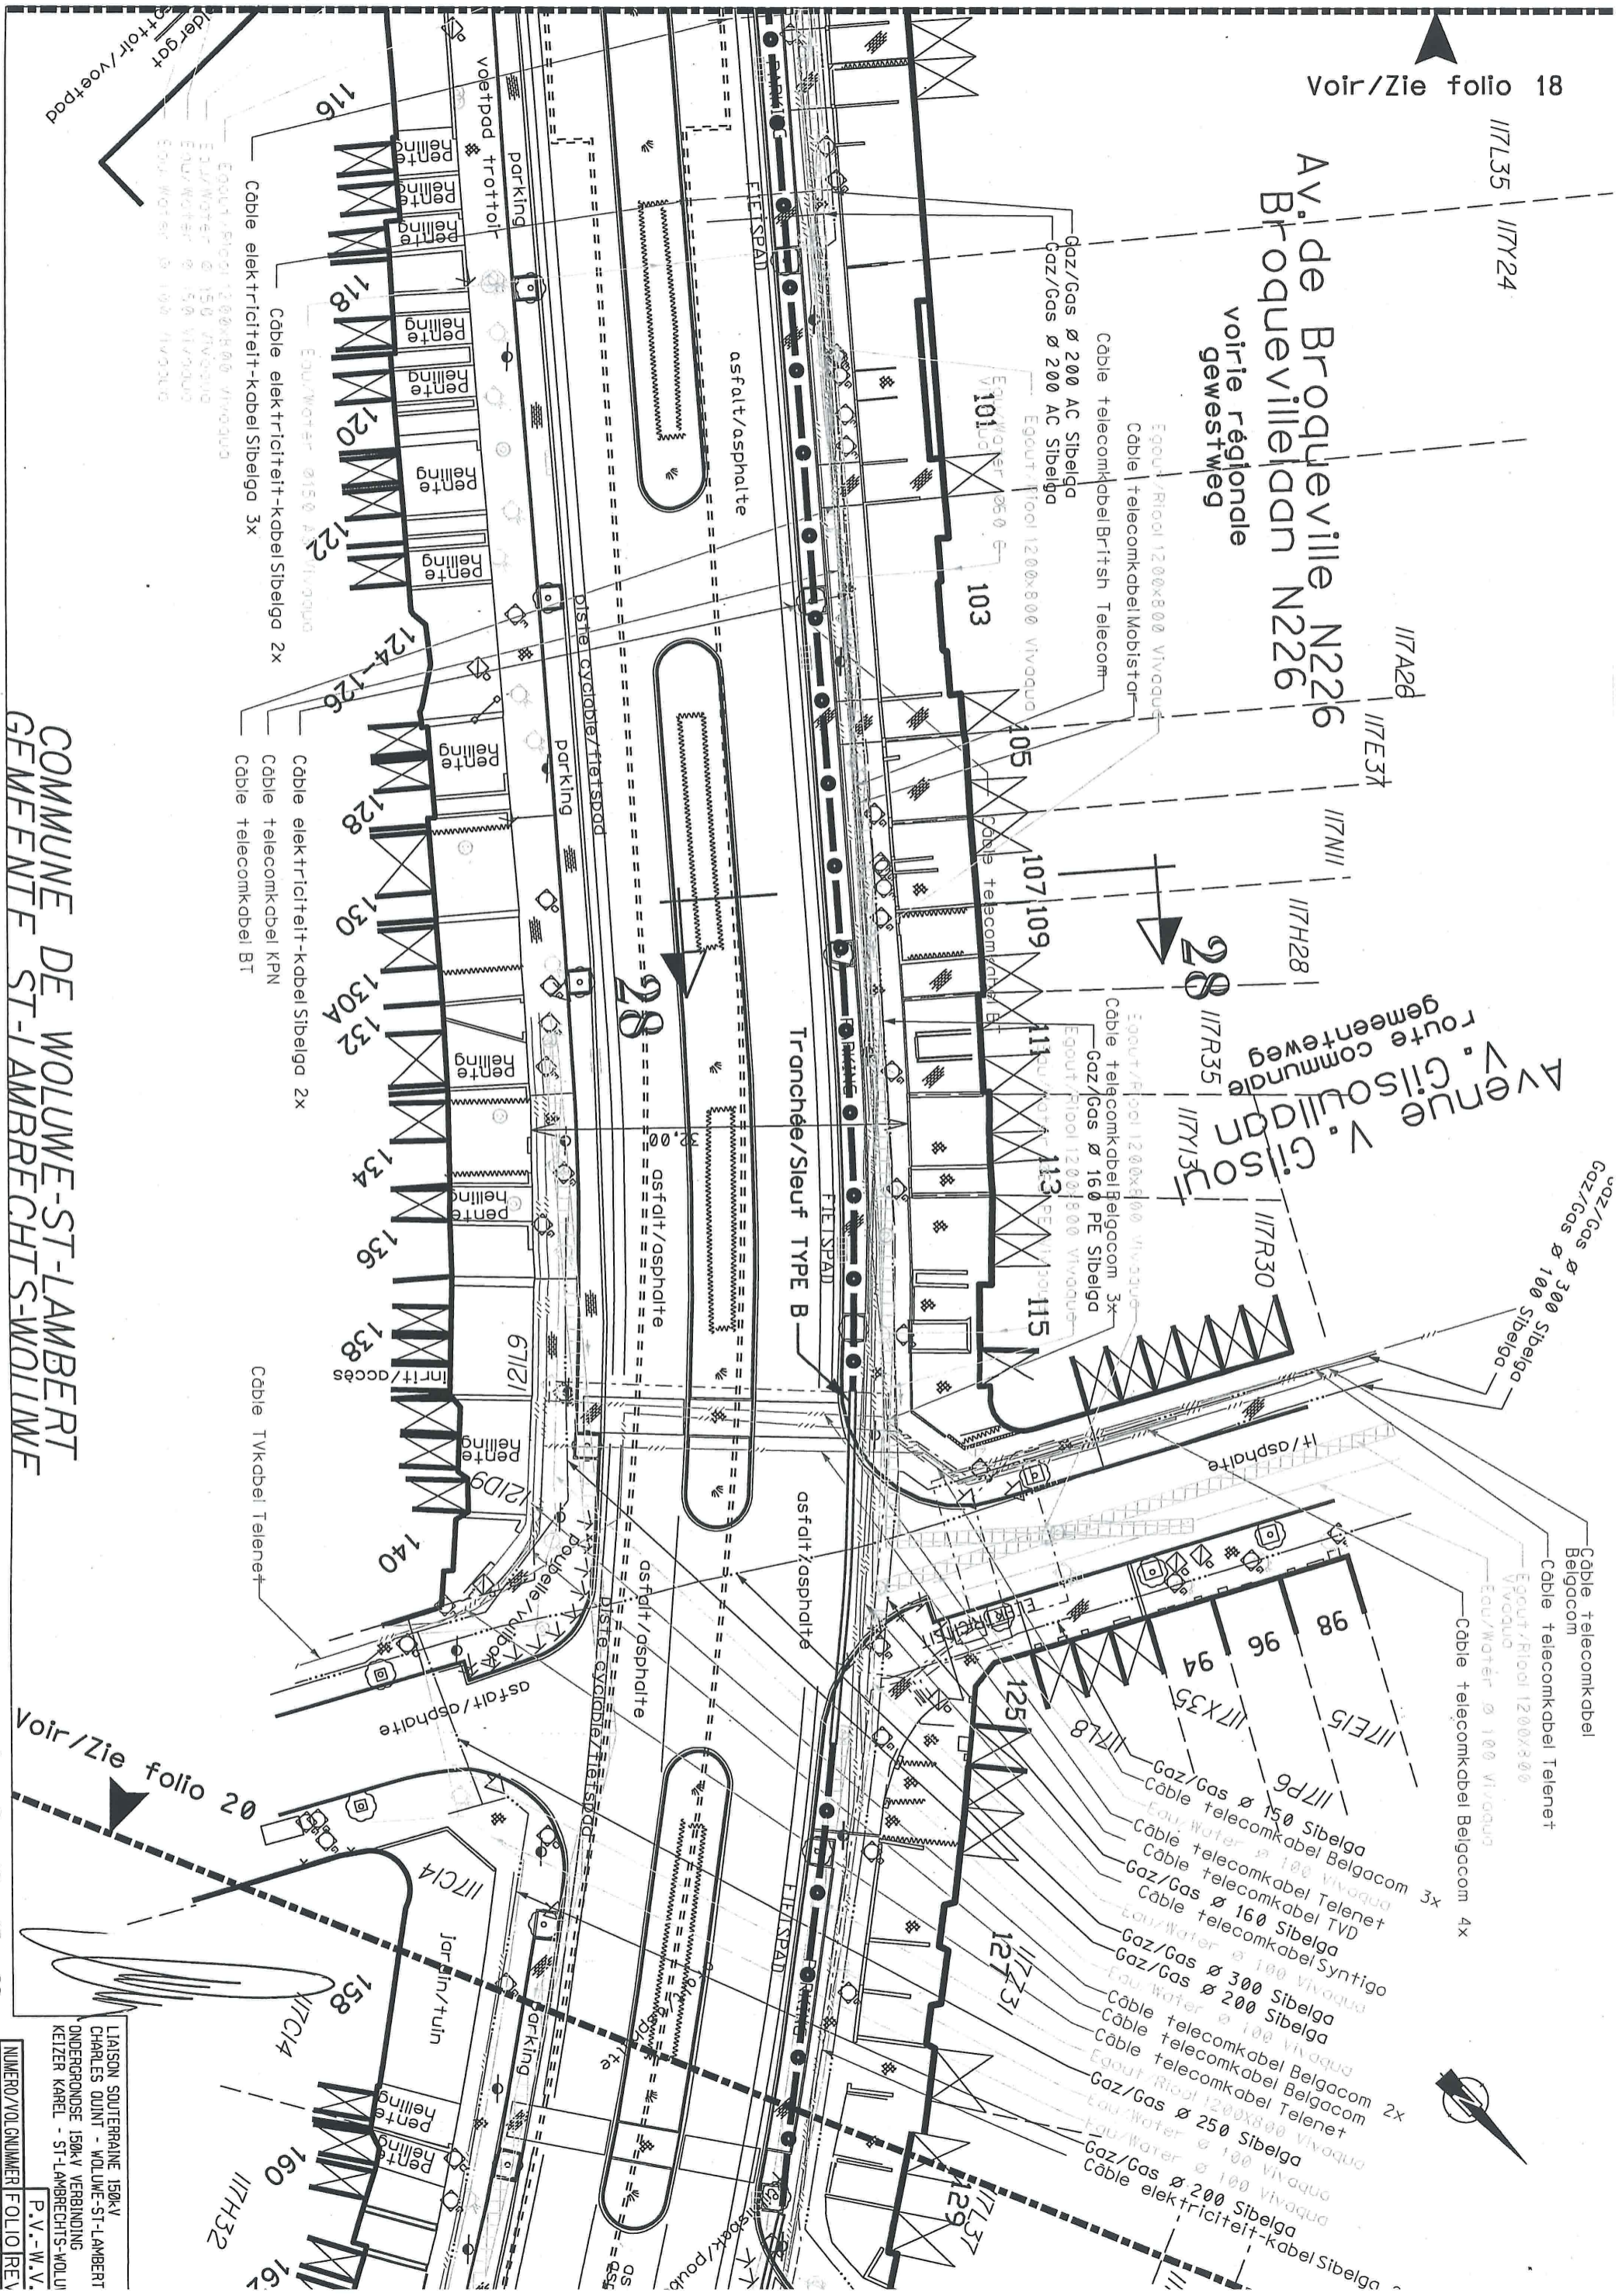

LES RENSEIGNEMENTS SONT DONNES A TITRE INDICATIF ET N'ENGAGENT PAS NOTRE RESPONSABILITE.
DE INLICHTINGEN WORDEN BIJ WIJZE VAN AANDUIDING GEGEVEN EN KUNNEN ONS GEENSZINS VERANTWOORDELIJK STELLEN.

COMMUNE DE WOLUWE-ST-LAMBERT
GEMEENTE ST-LAMBRECHTS-WOLUWE


Voir/Zie folio 20

LIANSON SOUTERRAINE 150kV
CHARLES QUINT - WOLUWE-ST-LAMBERT
ONDERROONDE 150kV VERBINDING
KEIZER KAREL - ST-LAMBRECHTS-WOLUWE

P.V.-W.V.
NUMERO/VOLGNUMMER/FOLIO/REY
1288704011902


COUPE DOORSNEDDE 1 - 1

(voir / zie folio 03)

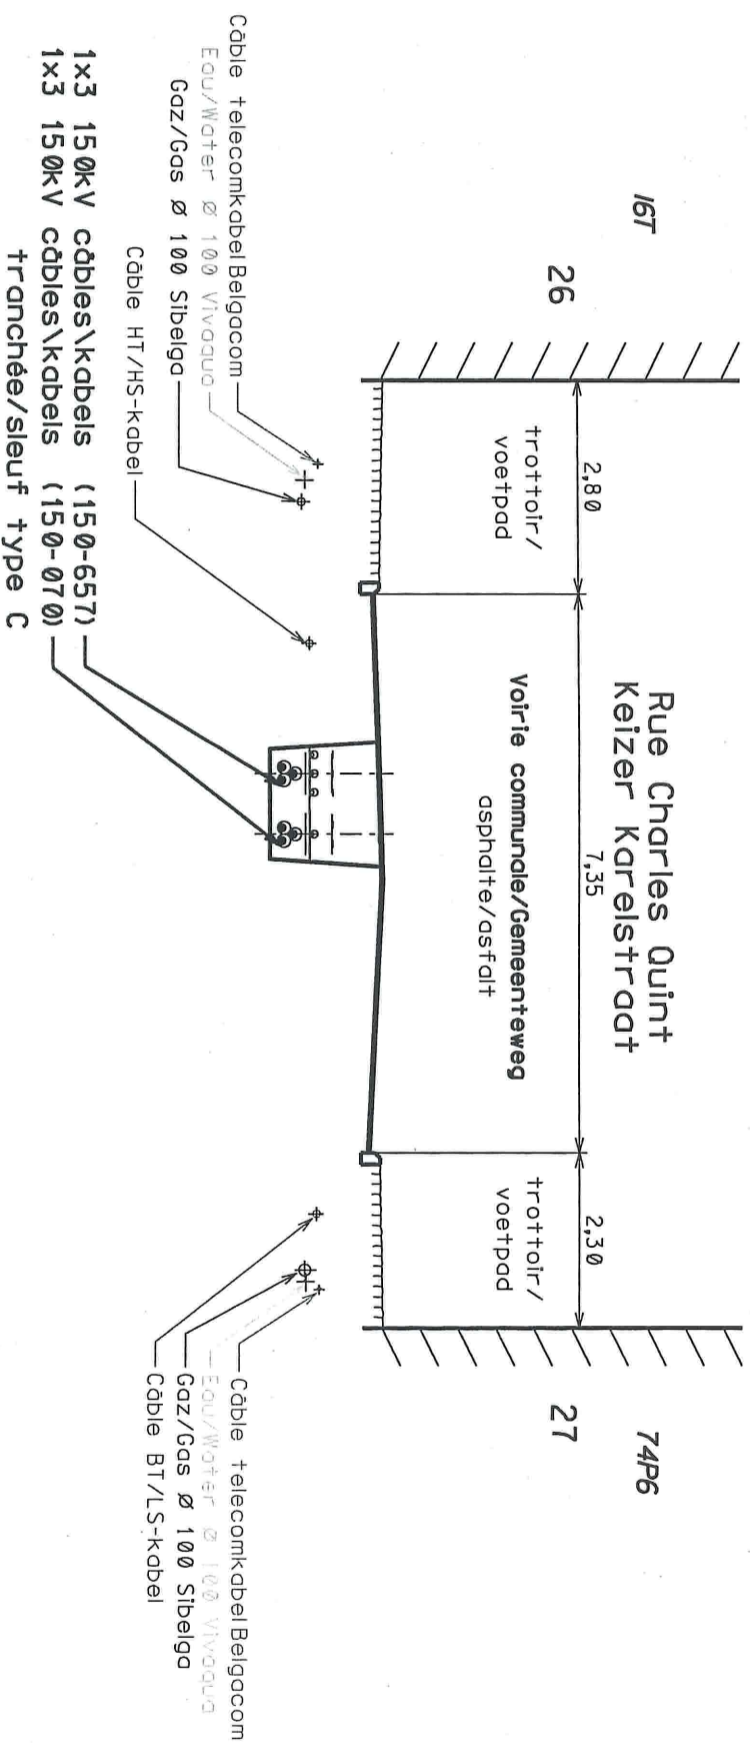

COUPE DOORSNEDDE 2 - 2

(voir / zie folio 04)

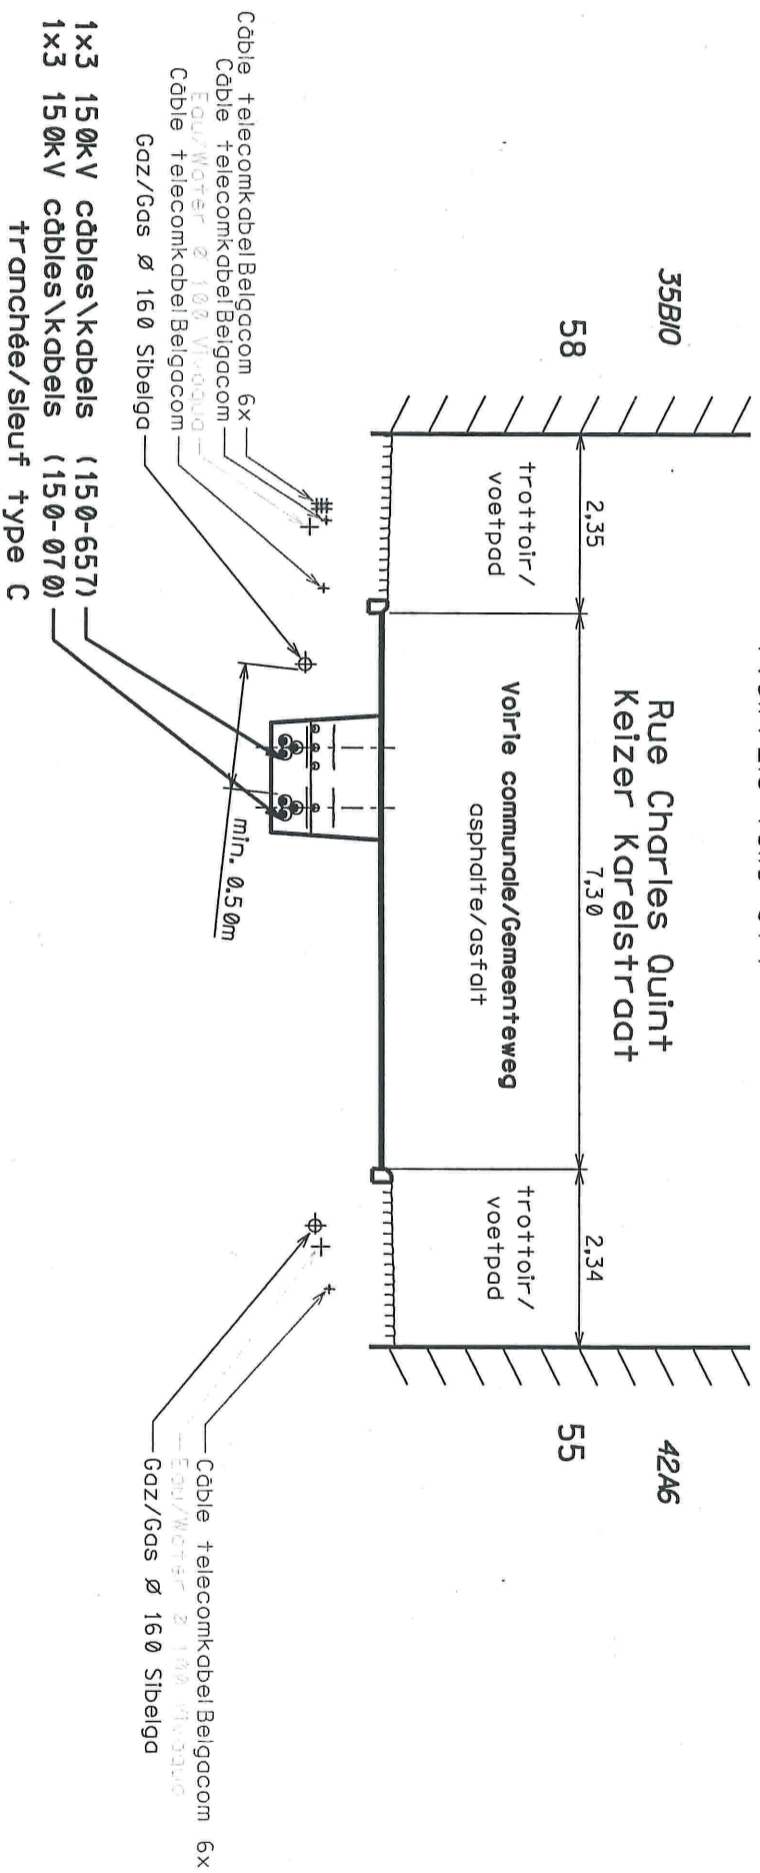

LES RENSEIGNEMENTS SONT DONNES A TITRE INDICATIF ET N'ENGAGENT PAS NOTRE RESPONSABILITE
DE INLICHTINGEN WORDEN BIJ WIJZE VAN AANDUIDING GEGEVEN EN KUNNEN ONS GEENSZINS VERANTWOORDELIJK STELLEN




LIAISON SOUTERRAINE 150kV
CHARLES QUINT - WOLUWE
ONDERGRONDSE 150kV VERBINDING
KEIZER KAREL - WOLUWE

P.V. - M.V.
NUMERO/VOLGNUMMER FOLIO/REV
128870403902


COUPE DOORSNEDDE 3 - 3

(voir / zie folio 05)

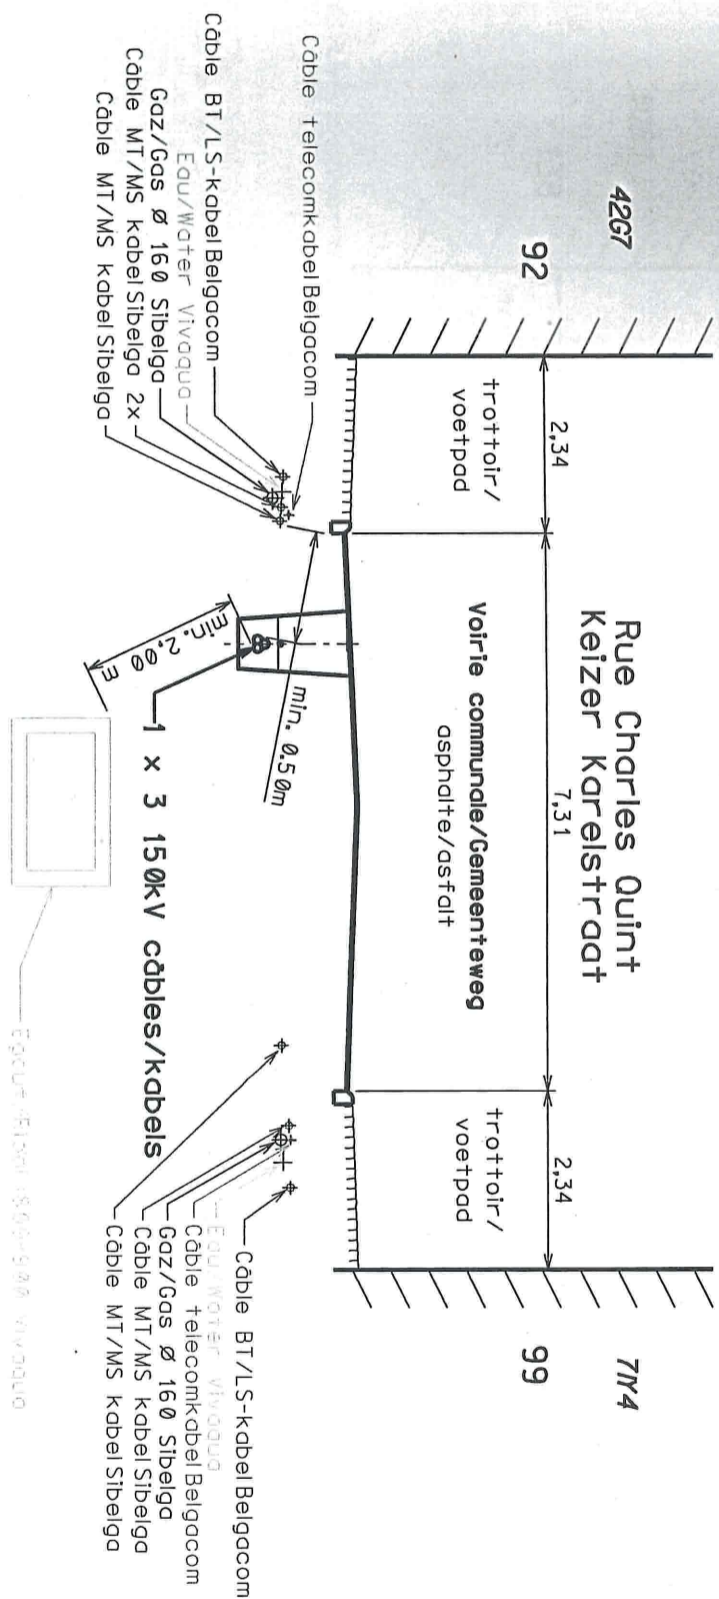

COUPE DOORSNEDDE 4 - 4

(voir / zie folio 06)

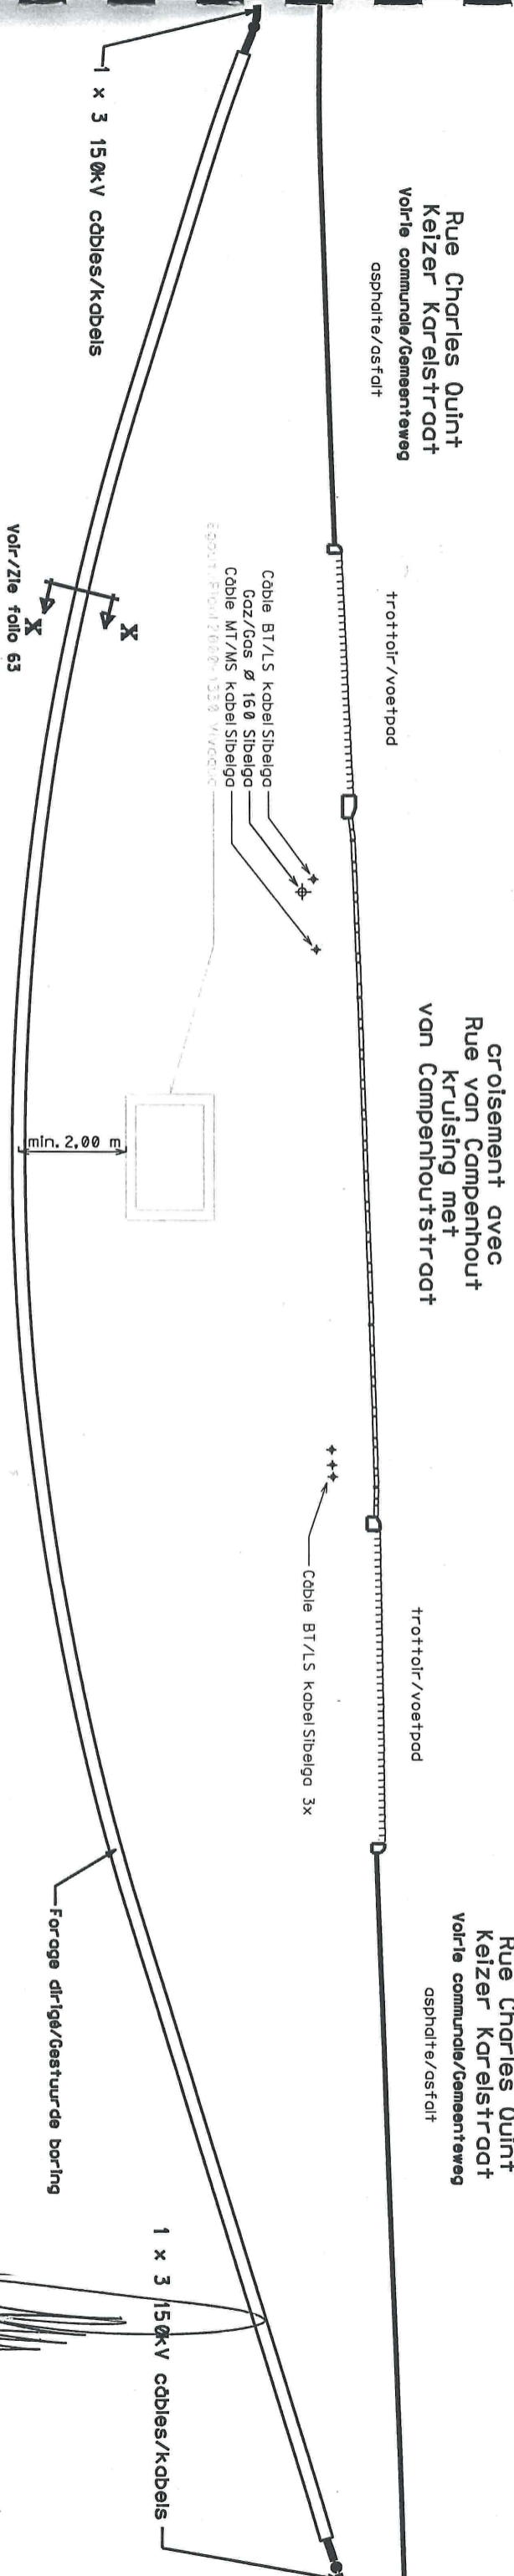


LES RENSEIGNEMENTS SONT DONNES A TITRE INDICATIF ET N'ENGAGENT PAS NOTRE RESPONSABILITE
DE INLICHTINGEN WORDEN BIJ WIJZE VAN AANDUIDING GEGEVEN EN KUNNEN ONS GEENSZINS VERANTWOORDELIJK STELLEN

LIATISON SOUTERRAINE 150kV
CHARLES QUINT - WOLUWE
ONDERGRONDE 150kV VERBINDING
KEIZER KAREL - WOLUWE

P.V. - W.V.
NUMERO/VOLGNUMMER FOLIO/REV
128870404000


COUPE DOORSNEDDE 5 - 5

(voir / zie folio 06)

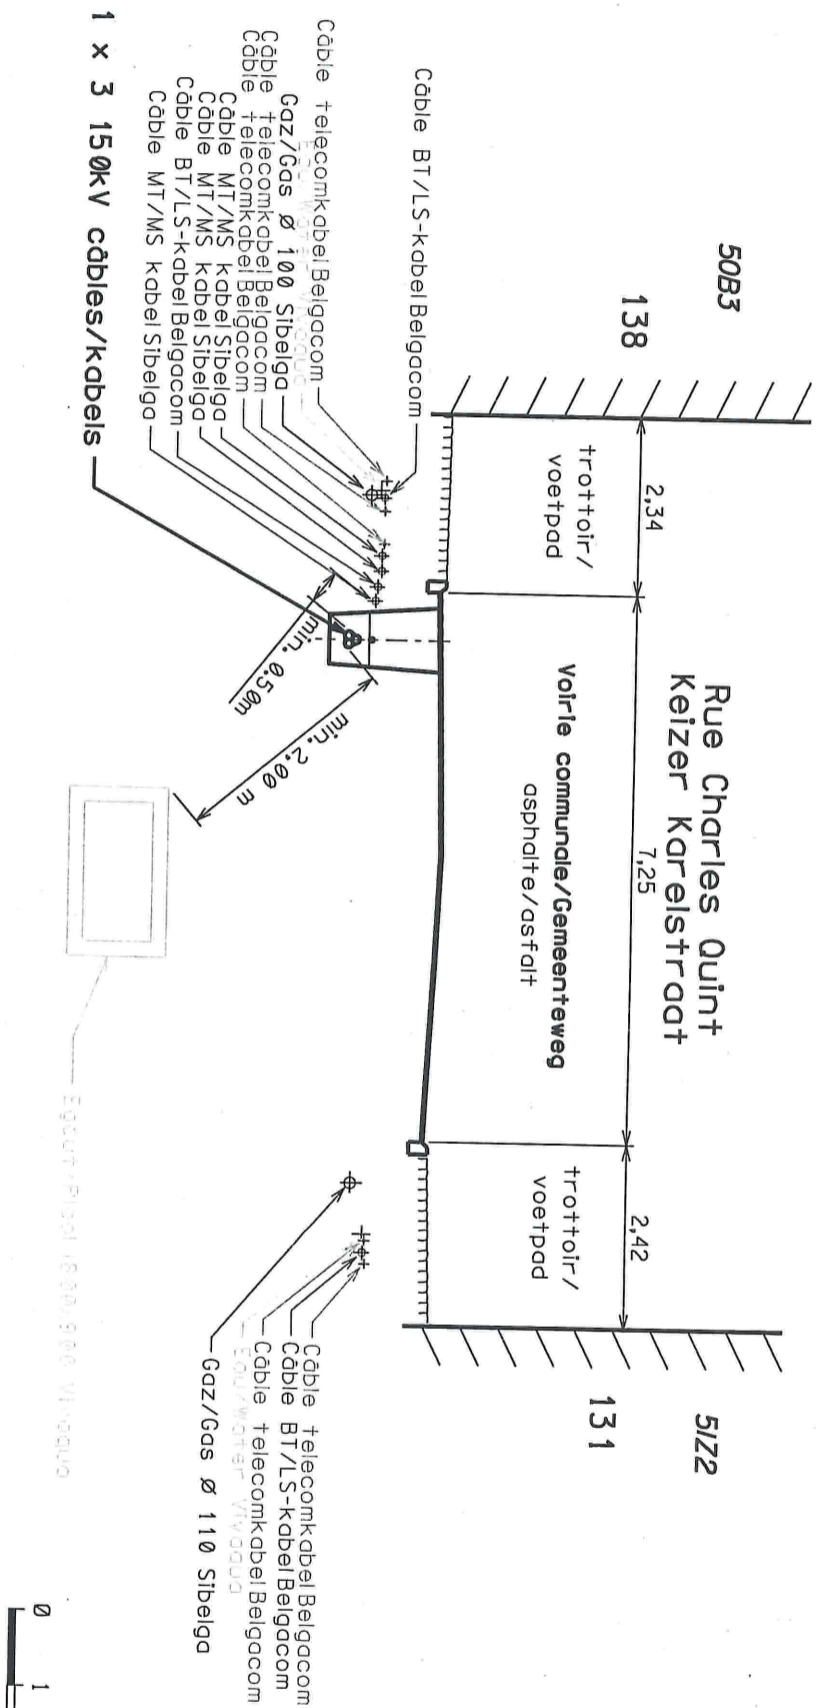

COUPE DOORSNEDDE 6 - 6

(voir / zie folio 06)

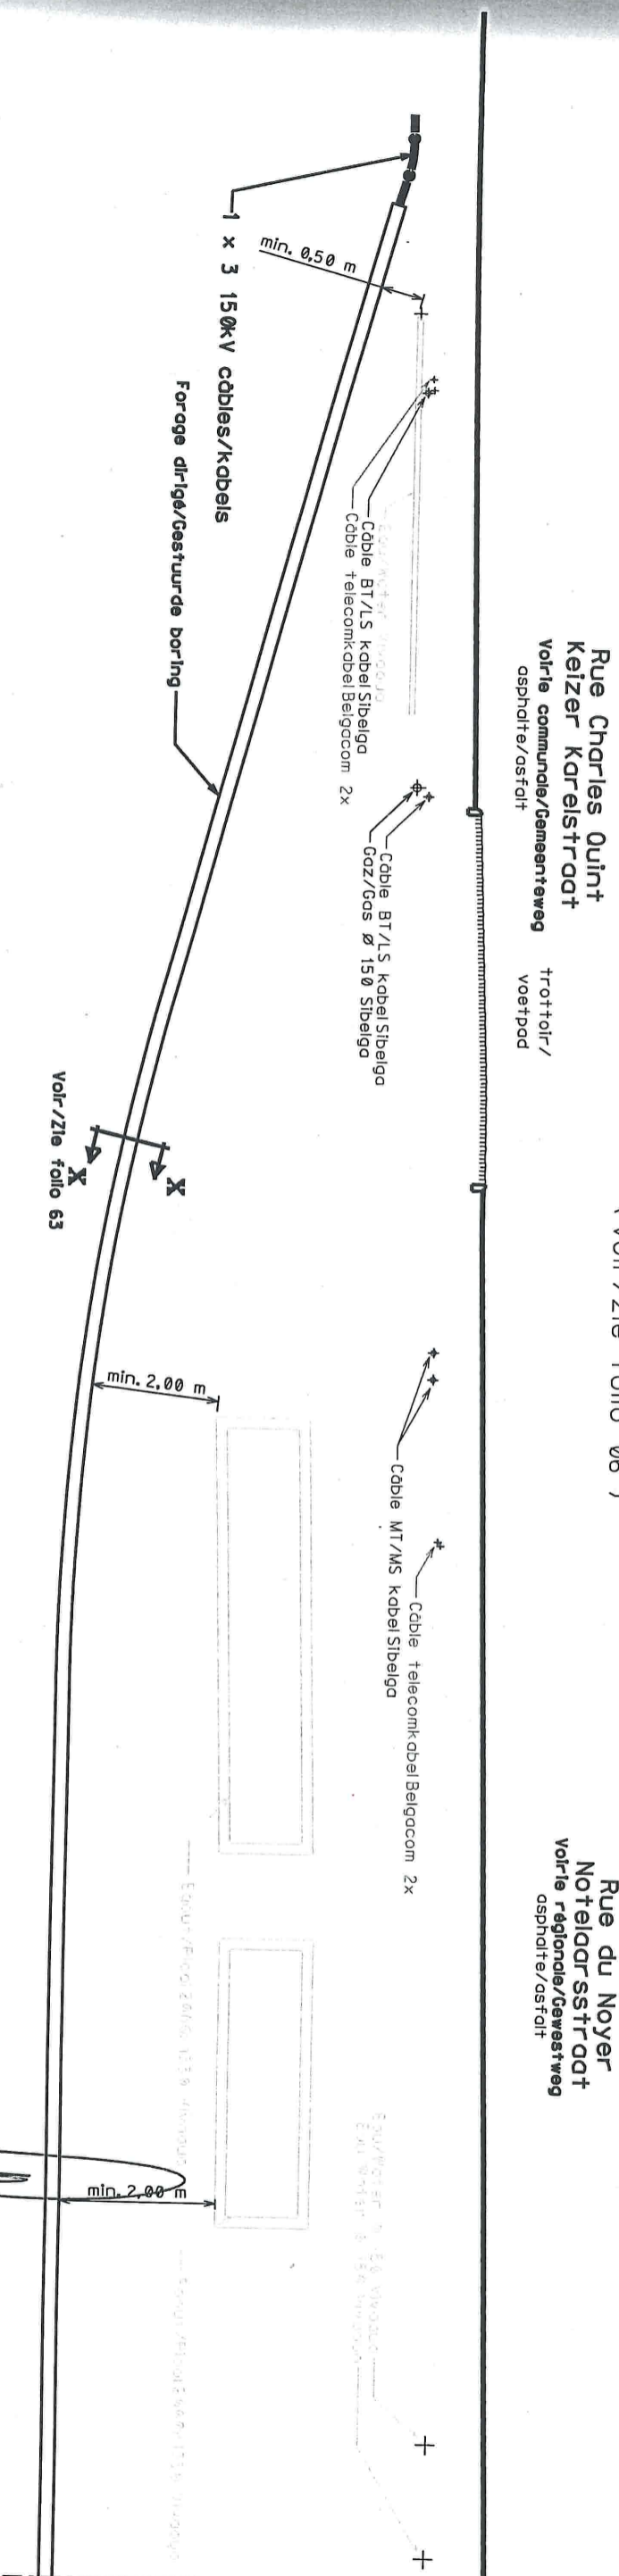


LIAISON SOUTERRAINE 150kV
CHARLES QUINT - WOLuwe
ONDERGRONDSE 150kV VERBINDING
KEIZER KAREL - WOLuwe

P.V. - W.V.
NUMERO/VOLNUMMER FOLIO REV
128870404100

LES RENSEIGNEMENTS SONT DONNES A TITRE INDICATIF ET N'ENGAGENT PAS NOTRE RESPONSABILITE
DE INLICHTINGEN WORDEN BIJ WIJZE VAN AANWIJZING GEGEVEN EN KUNNEN ONS GEENSZINS VERANTWOORDELIJK STELLEN


COUPE DOORSNEDDE 6 - 6 (suite = vervolg)

(voir / zie folio 06)

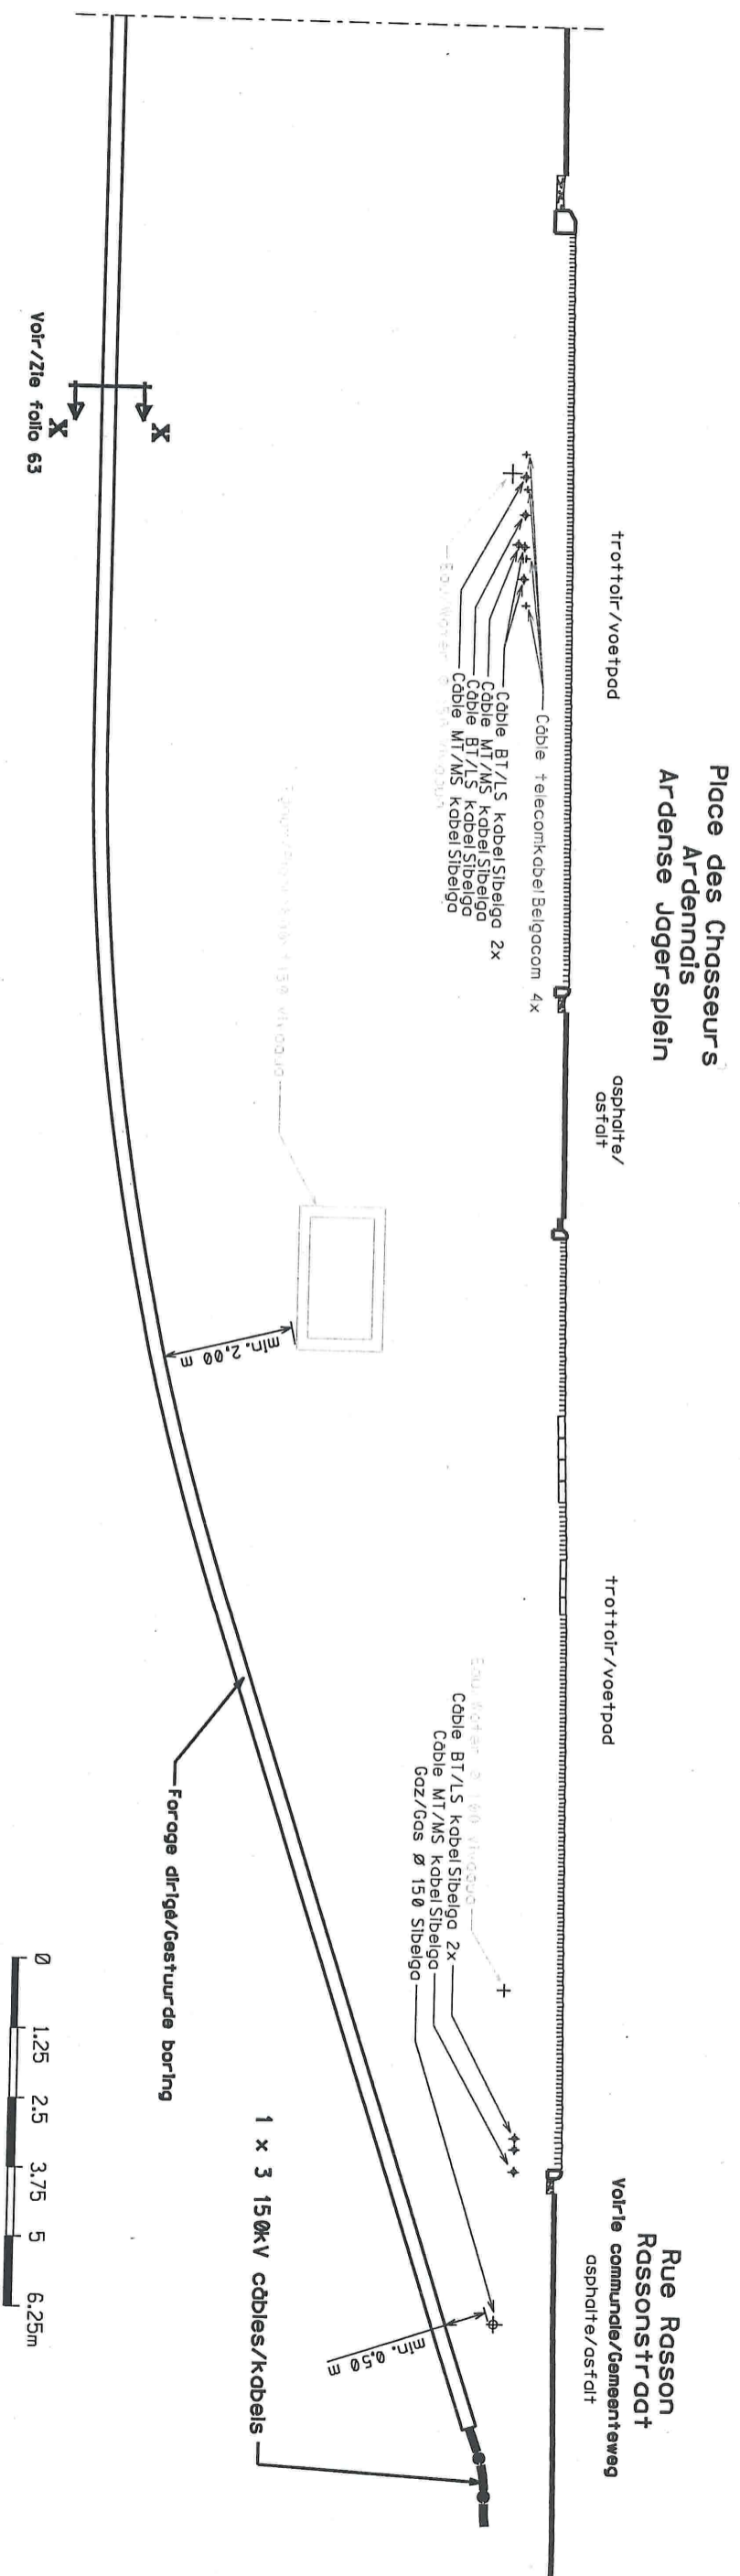

COUPE DOORSNEDDE 7 - 7

(voir / zie folio 07)

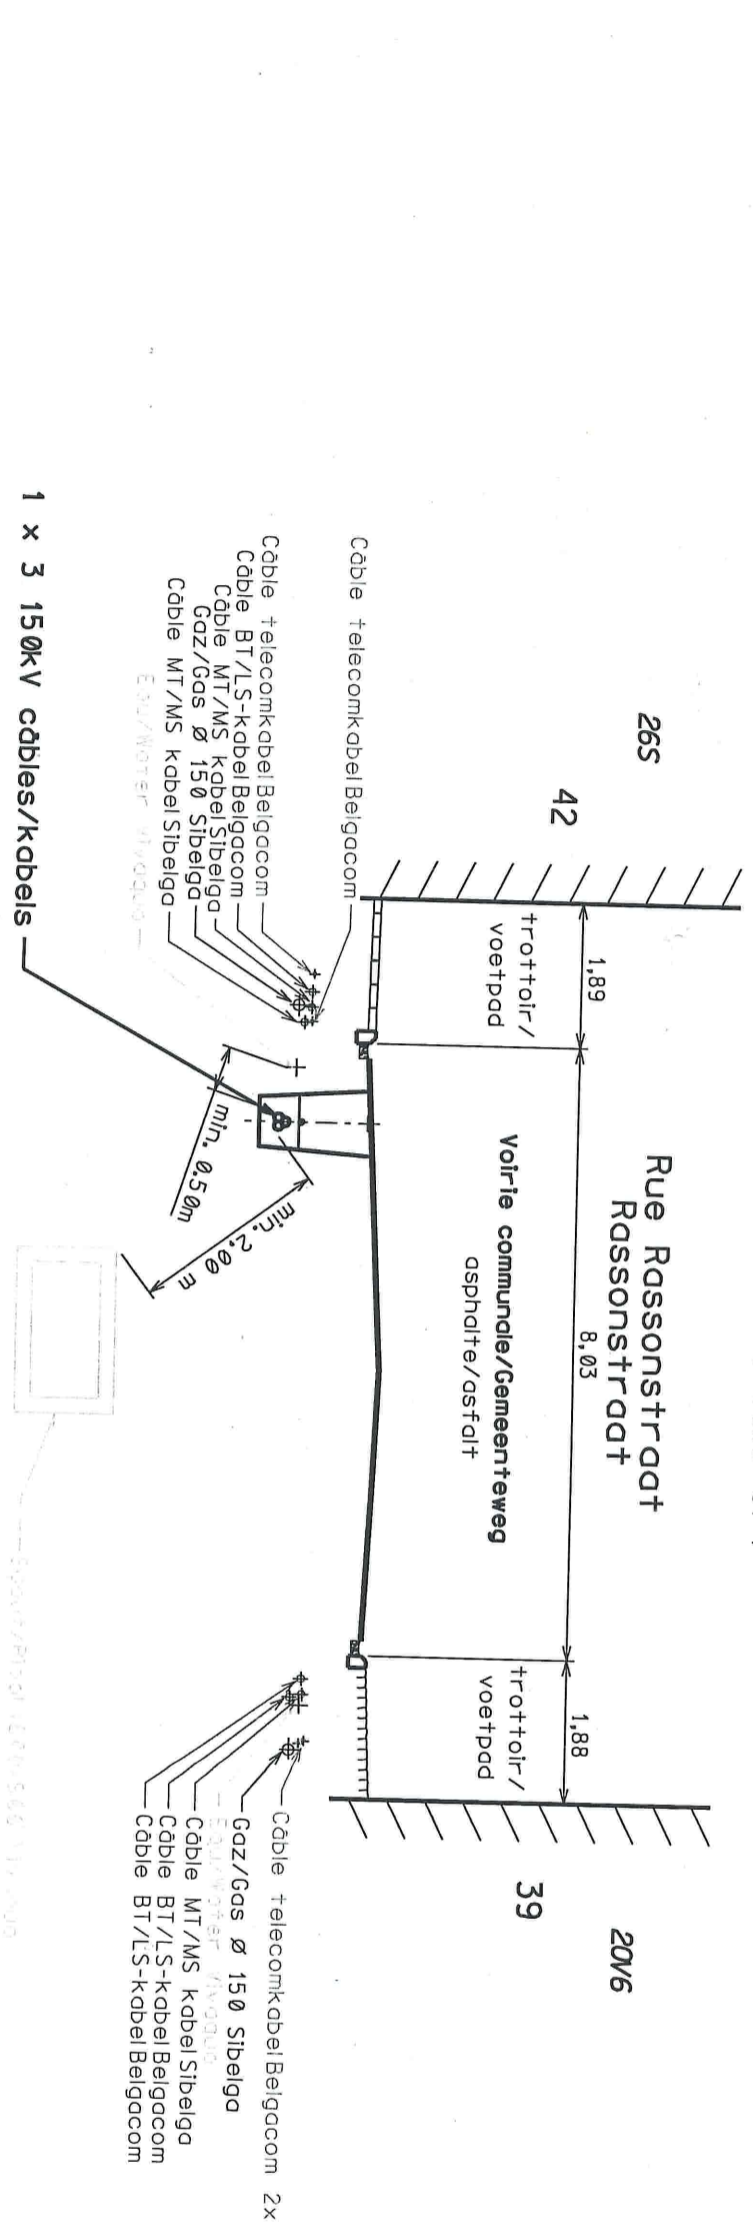

1 x 3 150kV cables/kabels

- Cable telecomkabel Belgacom
- Cable BT/LS-kabel Belgacom
- Cable MT/MS Kabel Sibelga
- Gaz/Gas Ø 150 Sibelga
- Cable MT/MS Kabel Sibelga
- Eau/Water Ø 100

- Cable telecomkabel Belgacom 2x
- Gaz/Gas Ø 150 Sibelga
- Cable MT/MS Kabel Sibelga
- Cable BT/LS-kabel Belgacom
- Cable BT/LS-kabel Belgacom

[Handwritten signature]


LIAISON SOUTERRAINE 150kV
CHARLES QUINT - WOLuwe
ONDERGRONDE 150kV VERBINDING
KEIZER KAREL - WOLuwe

P.V. - W.V.		
NUMERO/VOLNUMMER	FOLIO	REV
12887	04	04200

LES RENSEIGNEMENTS SONT DONNES A TITRE INDICATIF ET N'ENGAGENT PAS NOTRE RESPONSABILITE
DE INLICHTINGEN WORDEN BIJ WIJZE VAN AANDUIDING GEGEVEN EN KUNNEN ONS GEENSZINS VERANTWOORDELIJK STELLEN


COUPE DOORSNEDDE 8 - 8

(voir / zie folio 08)

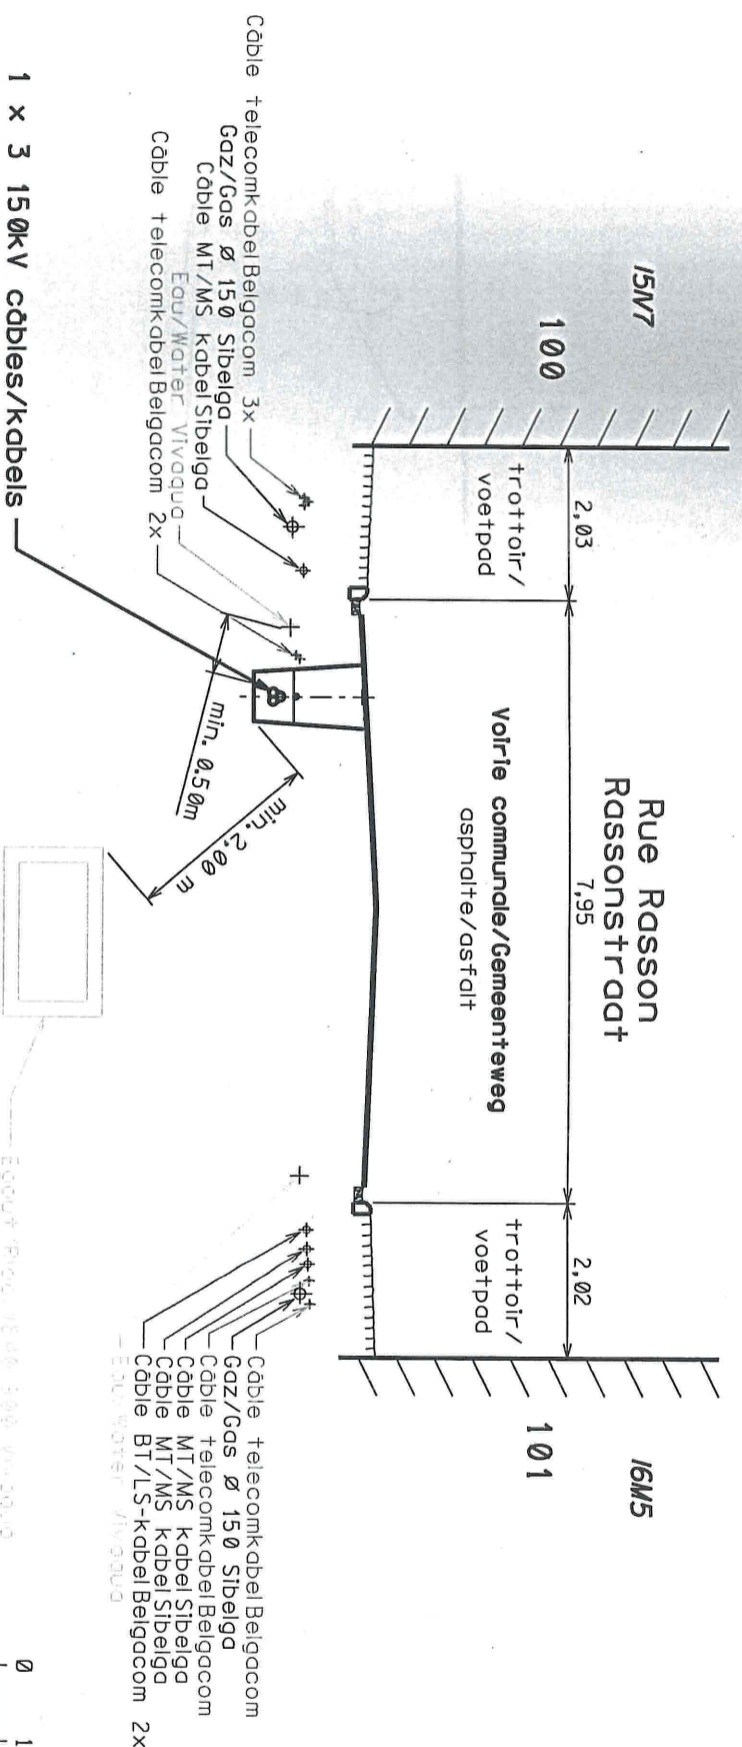

COUPE DOORSNEDDE 9 - 9

(voir / zie folio 08)

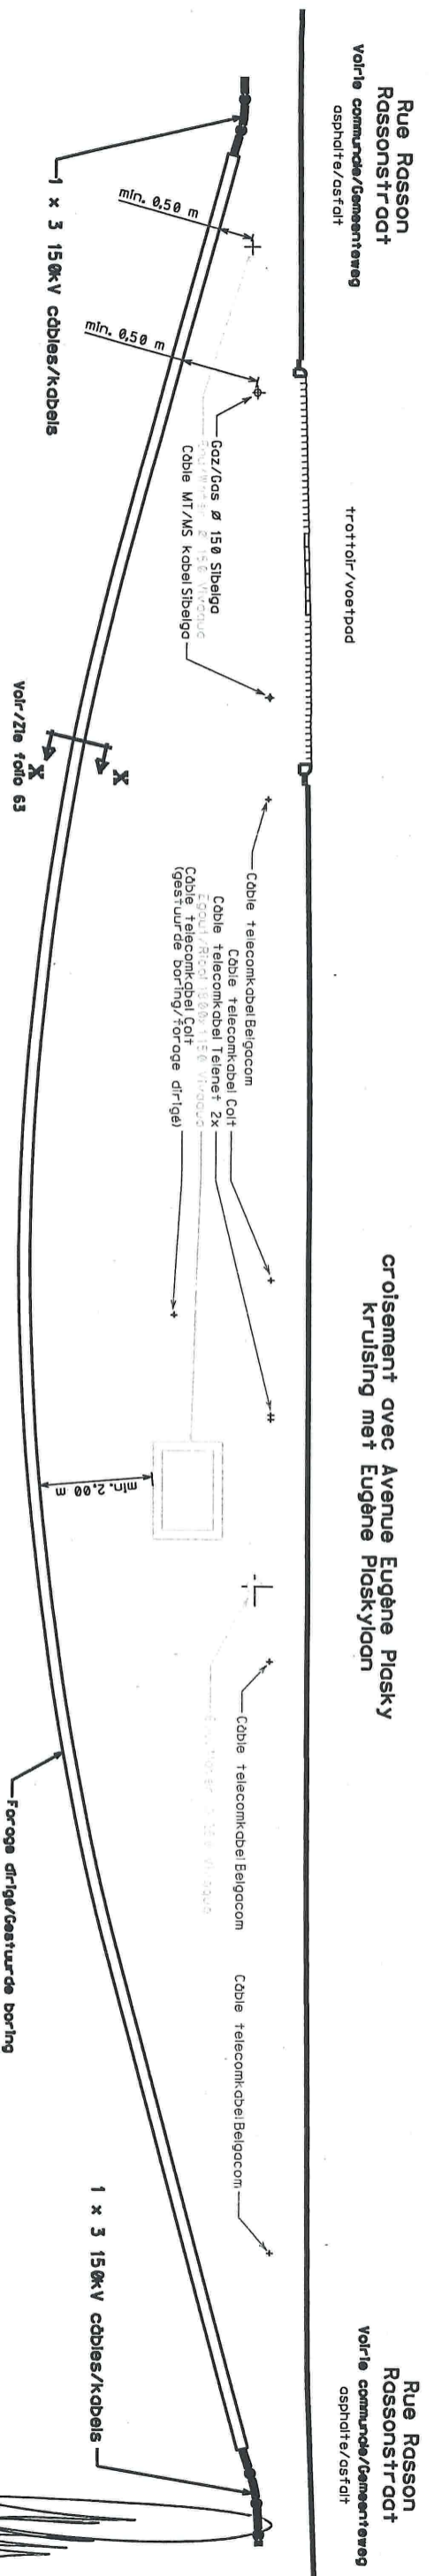

LES RENSEIGNEMENTS SONT DONNES A TITRE INDICATIF ET N'ENGAGENT PAS NOTRE RESPONSABILITE

DE INLICHTINGEN WORDEN BIJ WIJZE VAN AANDUIDING GEGEVEN EN KUNNEN ONS GEENSZINS VERANTWOORDELIJK STELLEN




P.V. - W.V.	
NUMERO/VOL. NUMMER	FOLIO/REV
128870404300	

LIAISON SCUTERRAINE 150kV
CHARLES QUINT - WOLUWE
ONDERGRONDSE 150kV VERBINDING
KEIZER KAREL - WOLUWE


COUPE DOORSNEDDE 10 - 10

(voir /zie folio 09)

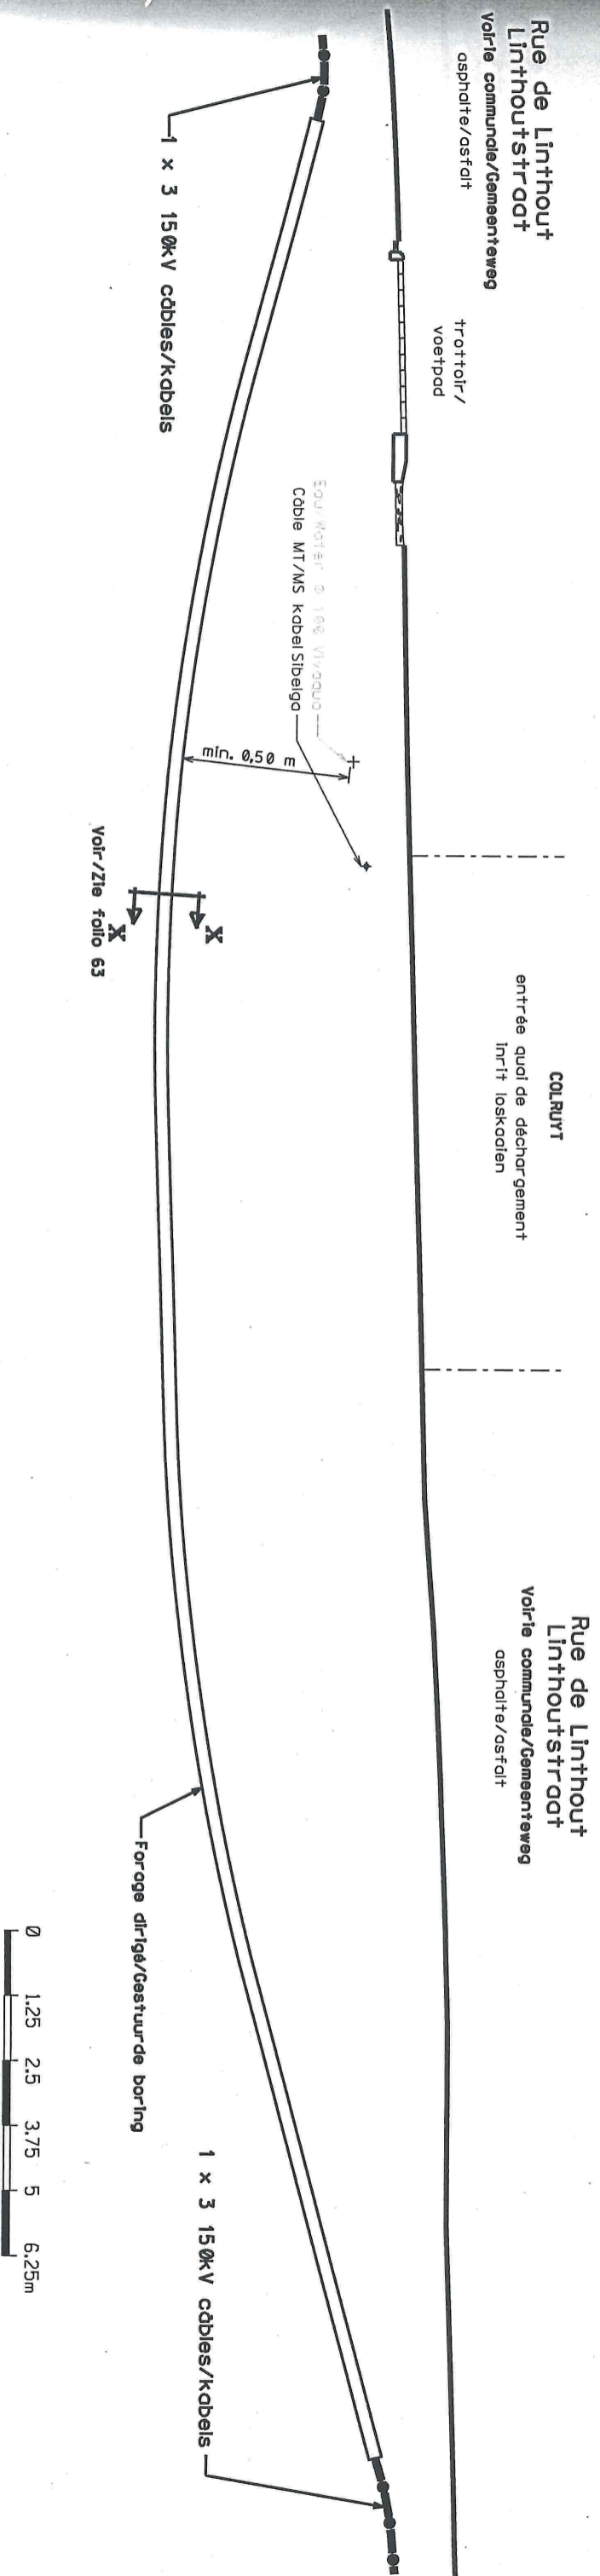

COUPE DOORSNEDDE 11 - 11

(voir /zie folio 09)

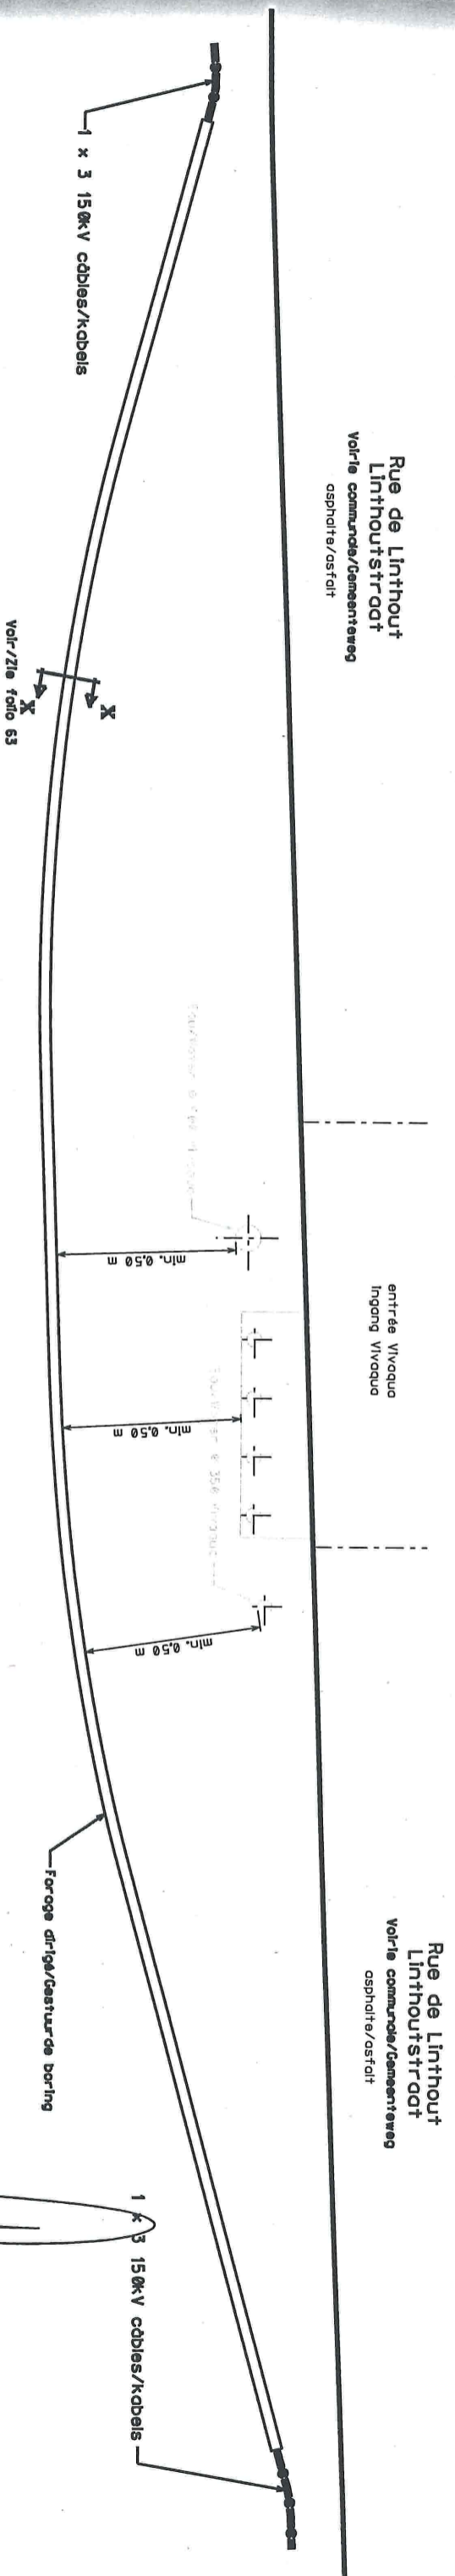

LES RENSEIGNEMENTS SONT DONNES A TITRE INDICATIF ET N'ENGAGENT PAS NOTRE RESPONSABILITE
DE INLICHTINGEN WORDEN BIJ WIJZE VAN AANDUIDING GEGEVEN EN KUNNEN ONS GEENSZINS VERANTWOORDELIJK STELLEN

LIAISON SOUTERRAINE 150kV
CHARLES QUINT - WOLUWE
ONDERGRONDSE 150kV VERBINDING
KEIZER KAREL - WOLUWE

NUMERO/VOL. (NUMMER)	FOLIO REV
128870404400	04400

P.V. - W.V.


COUPE DOORSNEDDE 12 - 12

(voir/zie folio 10)

croisement avec Rue General Gratrix
Kruising met Generaal Gratrixstraat


asphalte/asfalt

Rue de Linthout
Linthoutstraat
Voirie communale/Gemeenteweg
asphalte/asfalt

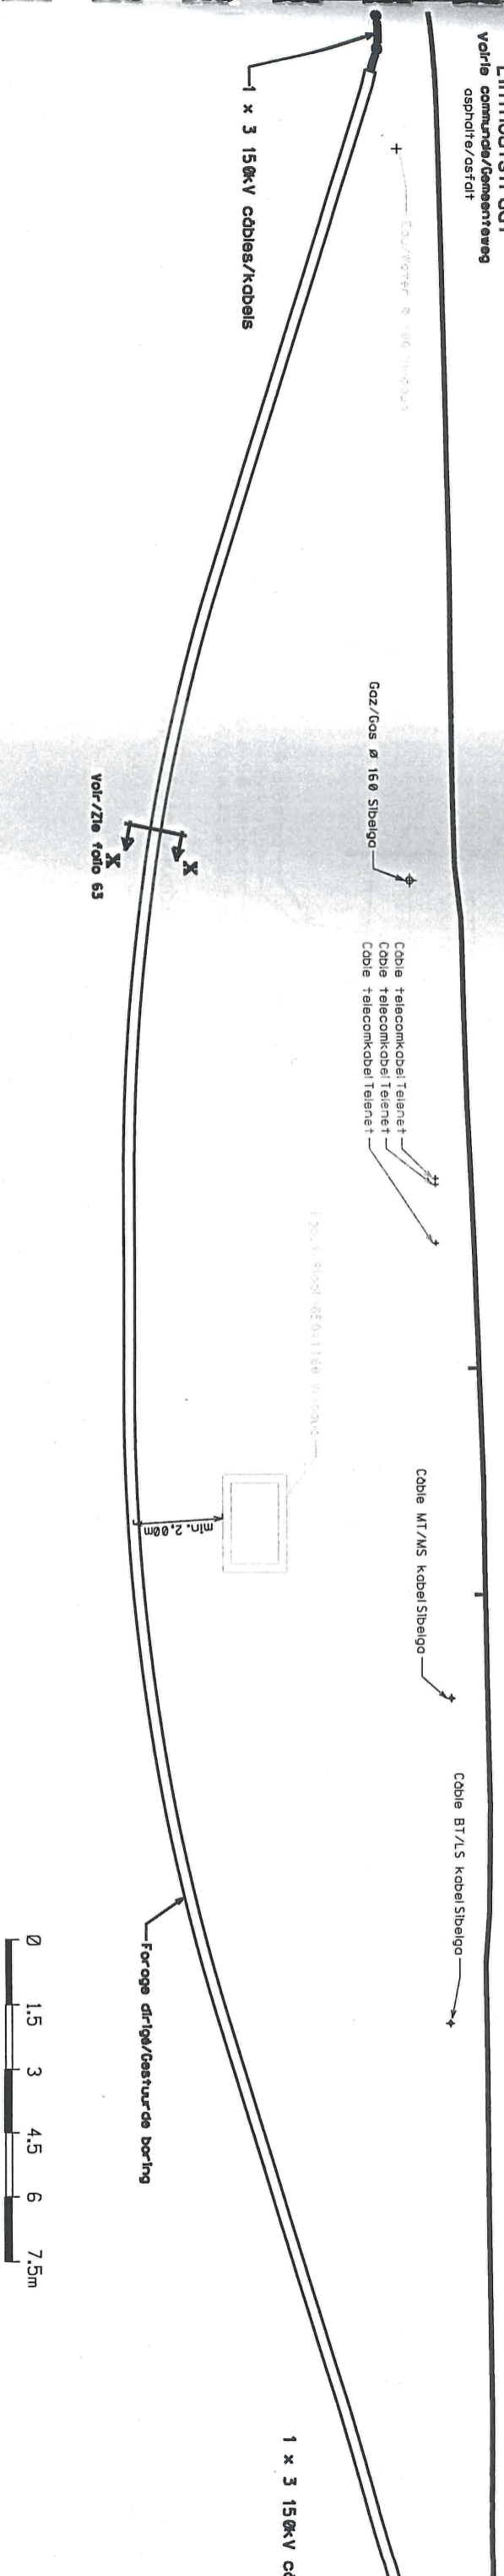

COUPE DOORSNEDDE 13 - 13

(voir/zie folio 10)

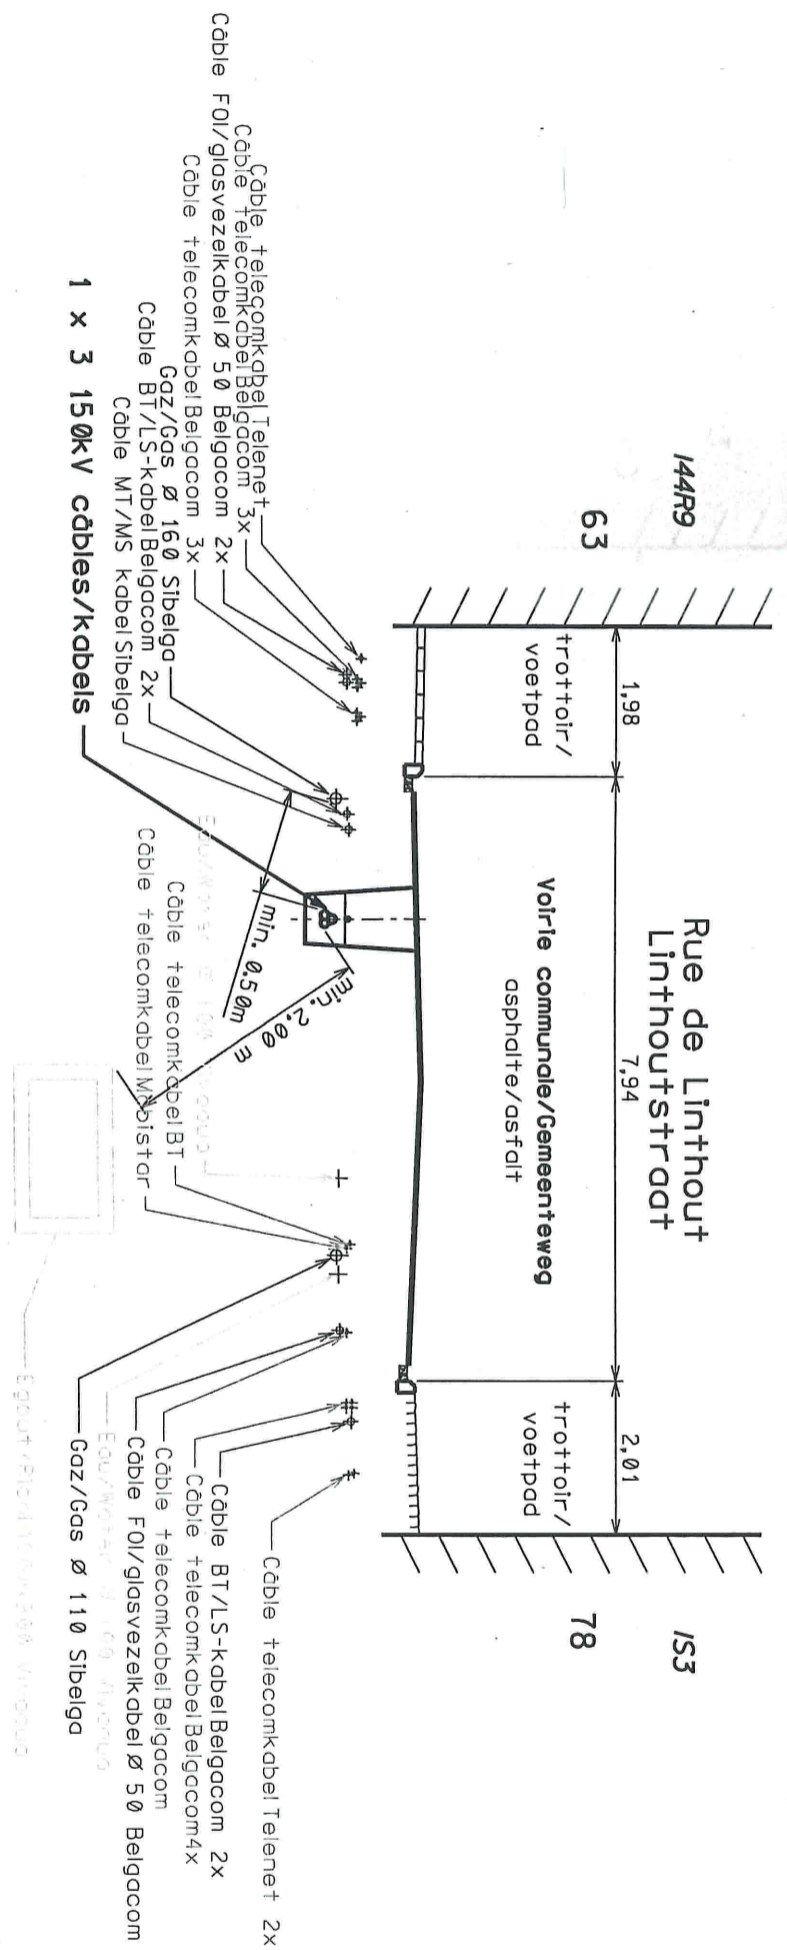

[Handwritten signature]

LIAISON SOUTERRAINE 150kV
CHARLES QUINT - WOLUWE
ONDERGRONDSE 150kV VERBINDING
KEIZER KAREL - WOLUWE

P.V. - W.V.


NUMERO/VOL. NUMMER FOLIO/REK.
128870404506

LES RENSEIGNEMENTS SONT DONNES A TITRE INDICATIF ET N'ENGAGENT PAS NOTRE RESPONSABILITE

DE INLICHTINGEN WORDEN BIJ WIJZE VAN AANDUIDING GEGEVEN EN KUNNEN ONS GEENSZINS VERANTWOORDELIJK STELLEN


COUPE DOORSNEDDE 14 - 14

(voir / zie folio 11)

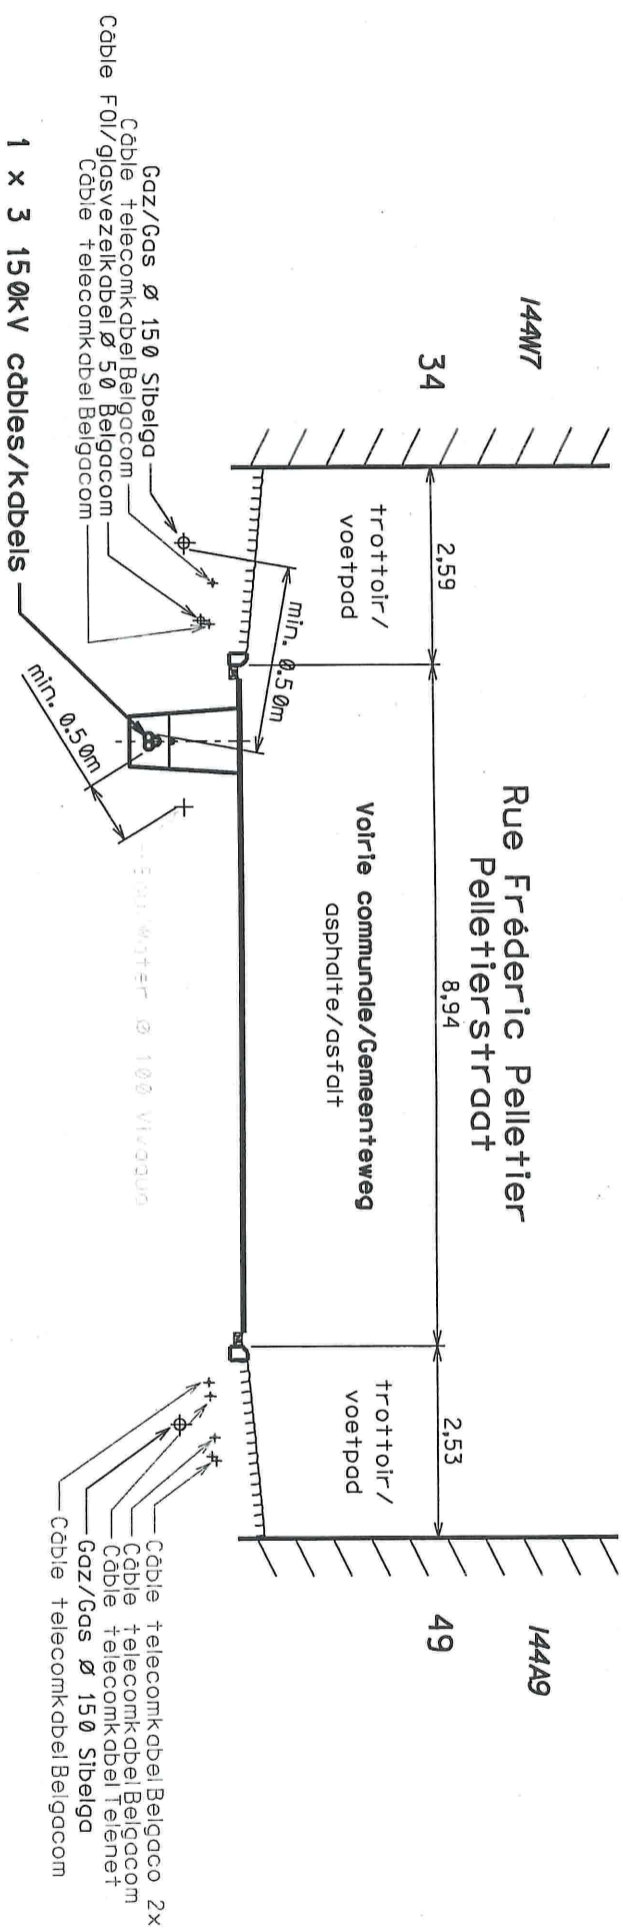

COUPE DOORSNEDDE 15 - 15

(voir / zie folio 12)

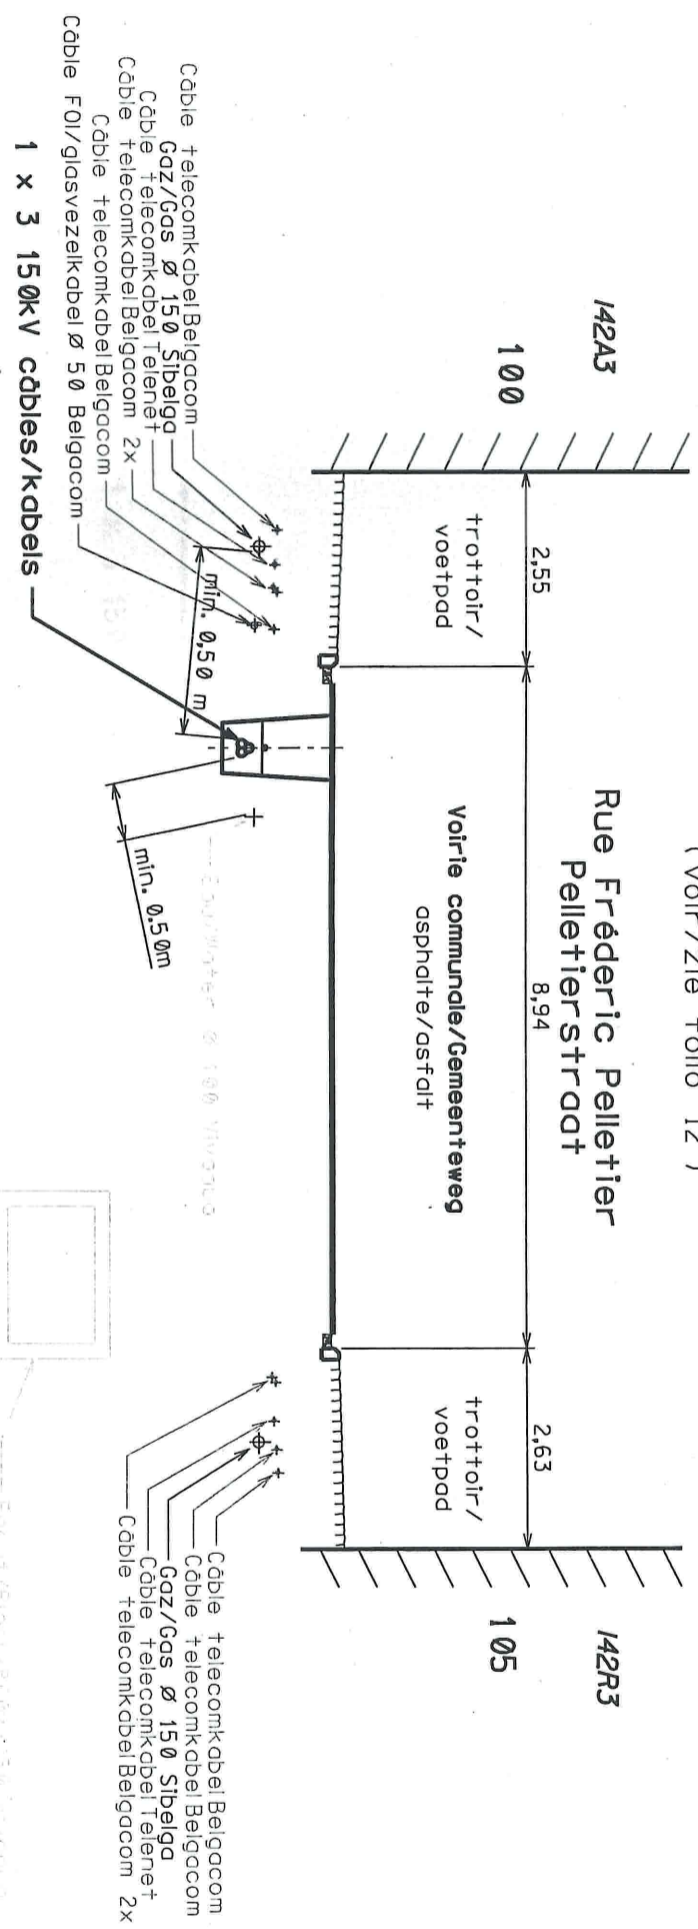

LES RENSEIGNEMENTS SONT DONNES A TITRE INDICATIF ET N'ENGAGENT PAS NOTRE RESPONSABILITE
DE INLICHTINGEN WORDEN BIJ WIJZE VAN AANWIJDING GEGEVEN EN KUNNEN ONS GEENSZINS VERANTWOORDELIJK STELLEN



[Handwritten signature]


LIAISON SOUTERRAINE 150KV
CHARLES QUINT - WOLUWE
ONDERGRONDSE 150KV VERBINDING
KEIZER KAREL - WOLUWE

NUMERO/VOLGNUMMER	FOLIO/REV
128870404600	

P.V. - M.V.


COUPE DOORSNEDDE 16 - 16

(voir / zie folio 12)

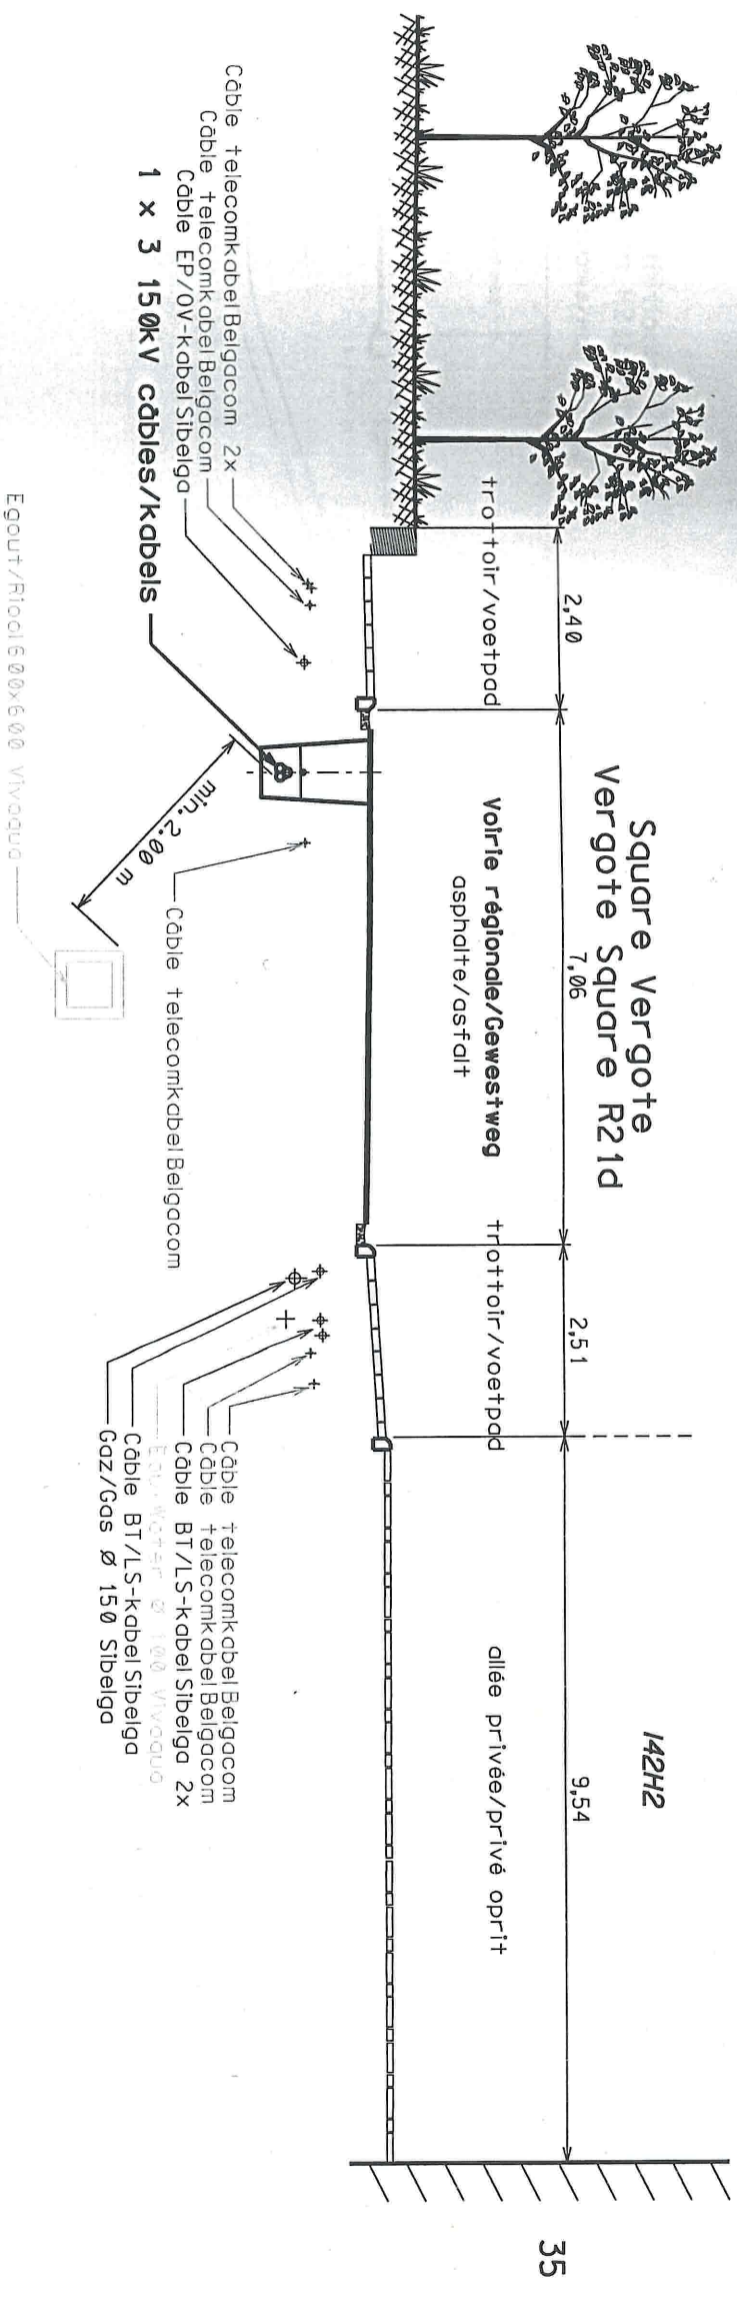

COUPE DOORSNEDDE 17 - 17

(voir / zie folio 13)

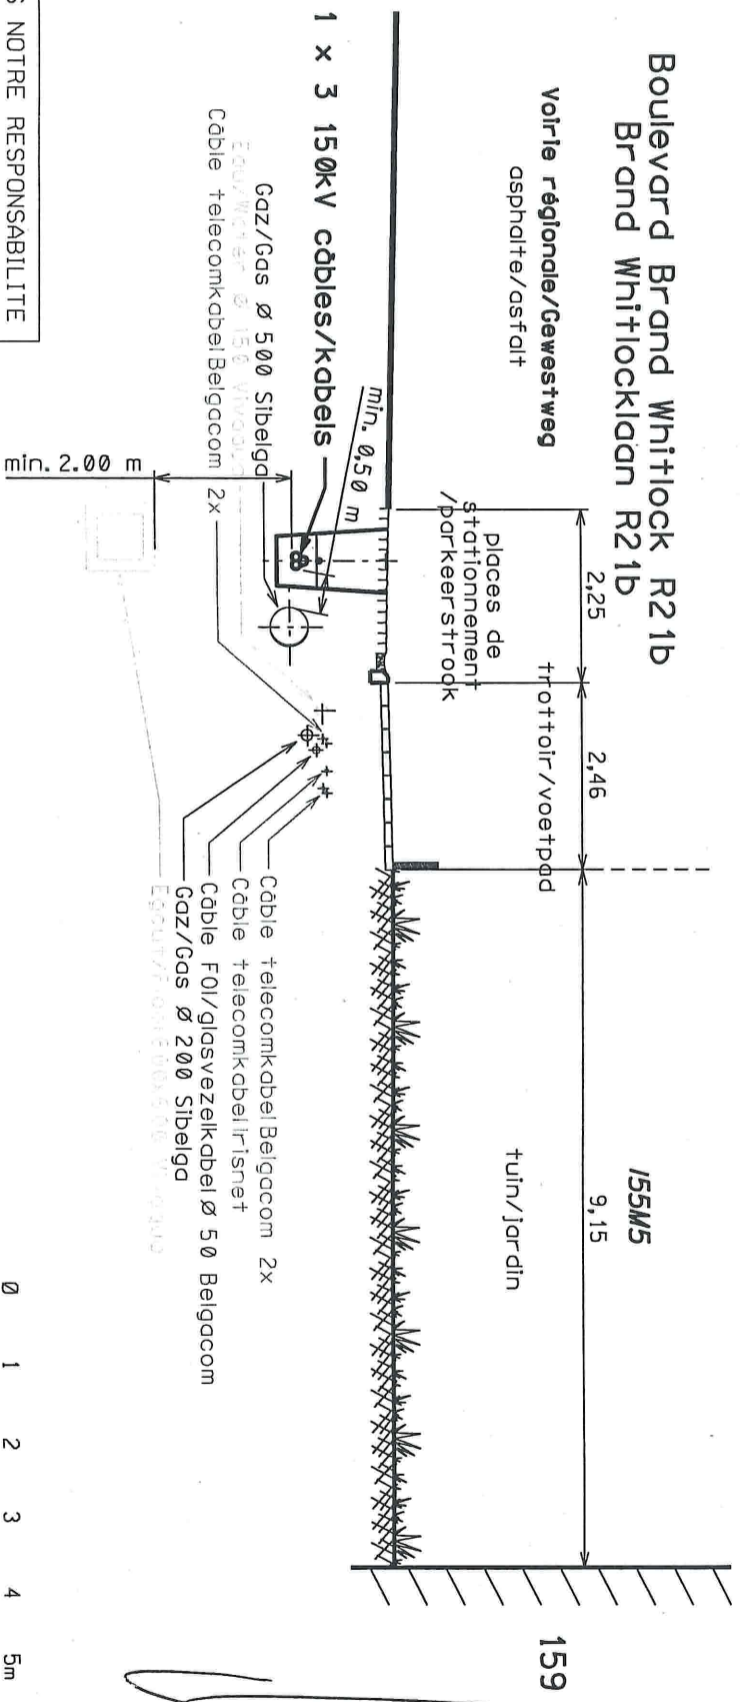

LES RENSEIGNEMENTS SONT DONNES A TITRE INDICATIF ET N'ENGAGENT PAS NOTRE RESPONSABILITE
DE INLICHTINGEN WORDEN BIJ WIJZE VAN AANDUIDING GEGEVEN EN KUNNEN ONS GEENSZINS VERANTWOORDELIJK STELLEN




LIAISON SOUTERRAINE 150kV
CHARLES QUINT - WOLuwe
ONDERGRONDSE 150kV VERBINDING
KEIZER KAREL - WOLuwe

NUMERO/VOLNUMMER	P.V. - W.V.
1288704	FOLIO REV
404700	


COUPE DOORSNEDDE 18 - 18

(voir / zie folio 13)

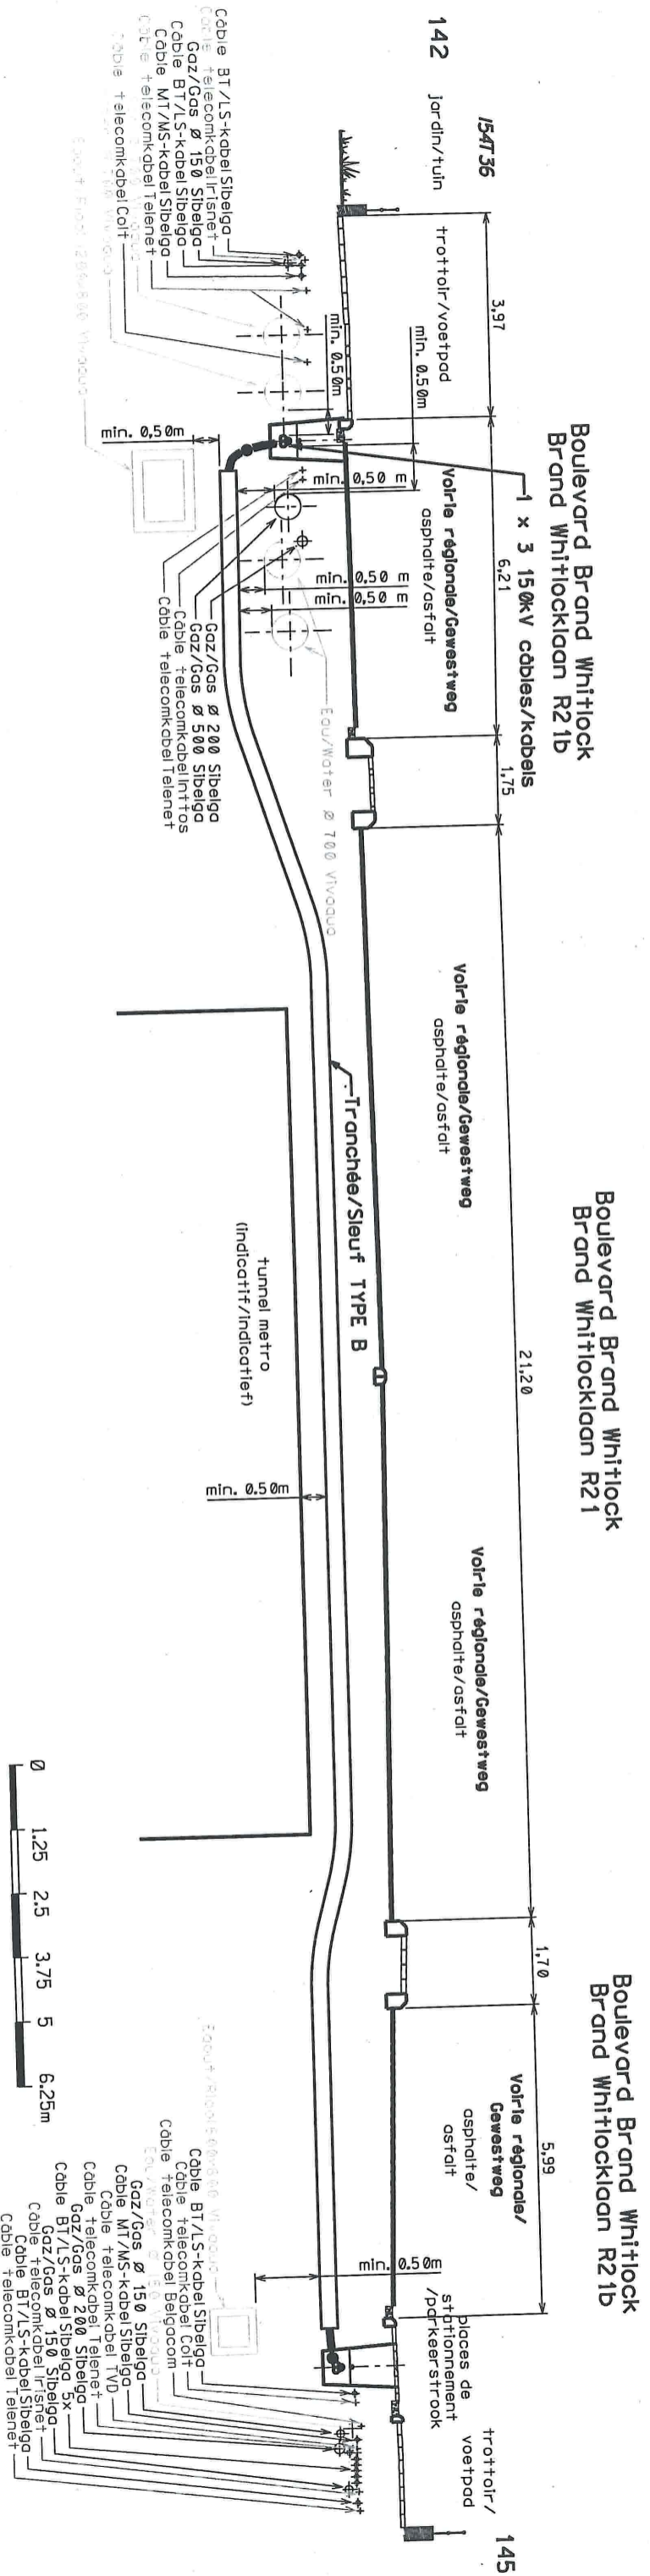

COUPE DOORSNEDDE 19 - 19

(voir / zie folio 14)

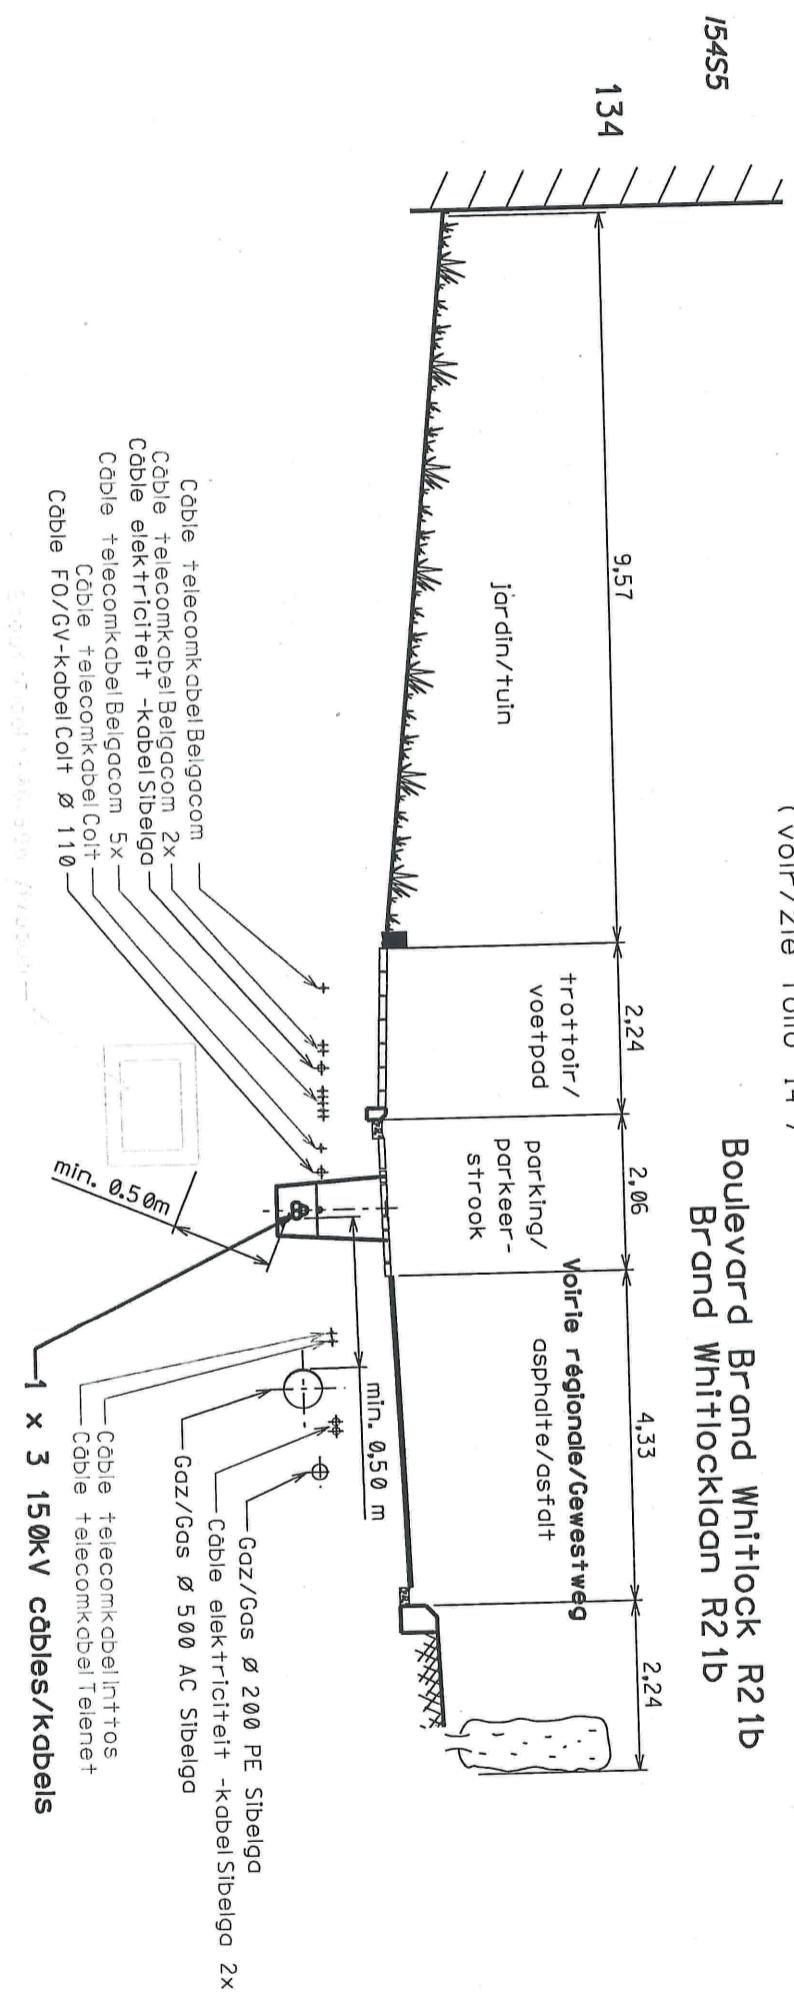

LIAISON SOUTERRAINE 150kV
CHARLES QUINT - WOLUWE
ONDERGRONDSE 150kV VERBINDING
KEIZER KAREL - WOLUWE


P.V. - M.V.

NUMERO/VOLNUMMER	FOLIO	REV
1288704	048	00

LES RENSEIGNEMENTS SONT DONNES A TITRE INDICATIF ET N'ENGAGENT PAS NOTRE RESPONSABILITE
DE INLICHTINGEN WORDEN BIJ WIJZE VAN AANDUIDING GEGEVEN EN KUNNEN ONS GEENSZINS VERANTWOORDELIJK STELLEN


COUPE DOORSNEDDE 20 - 20

(voir /zie folio 14)

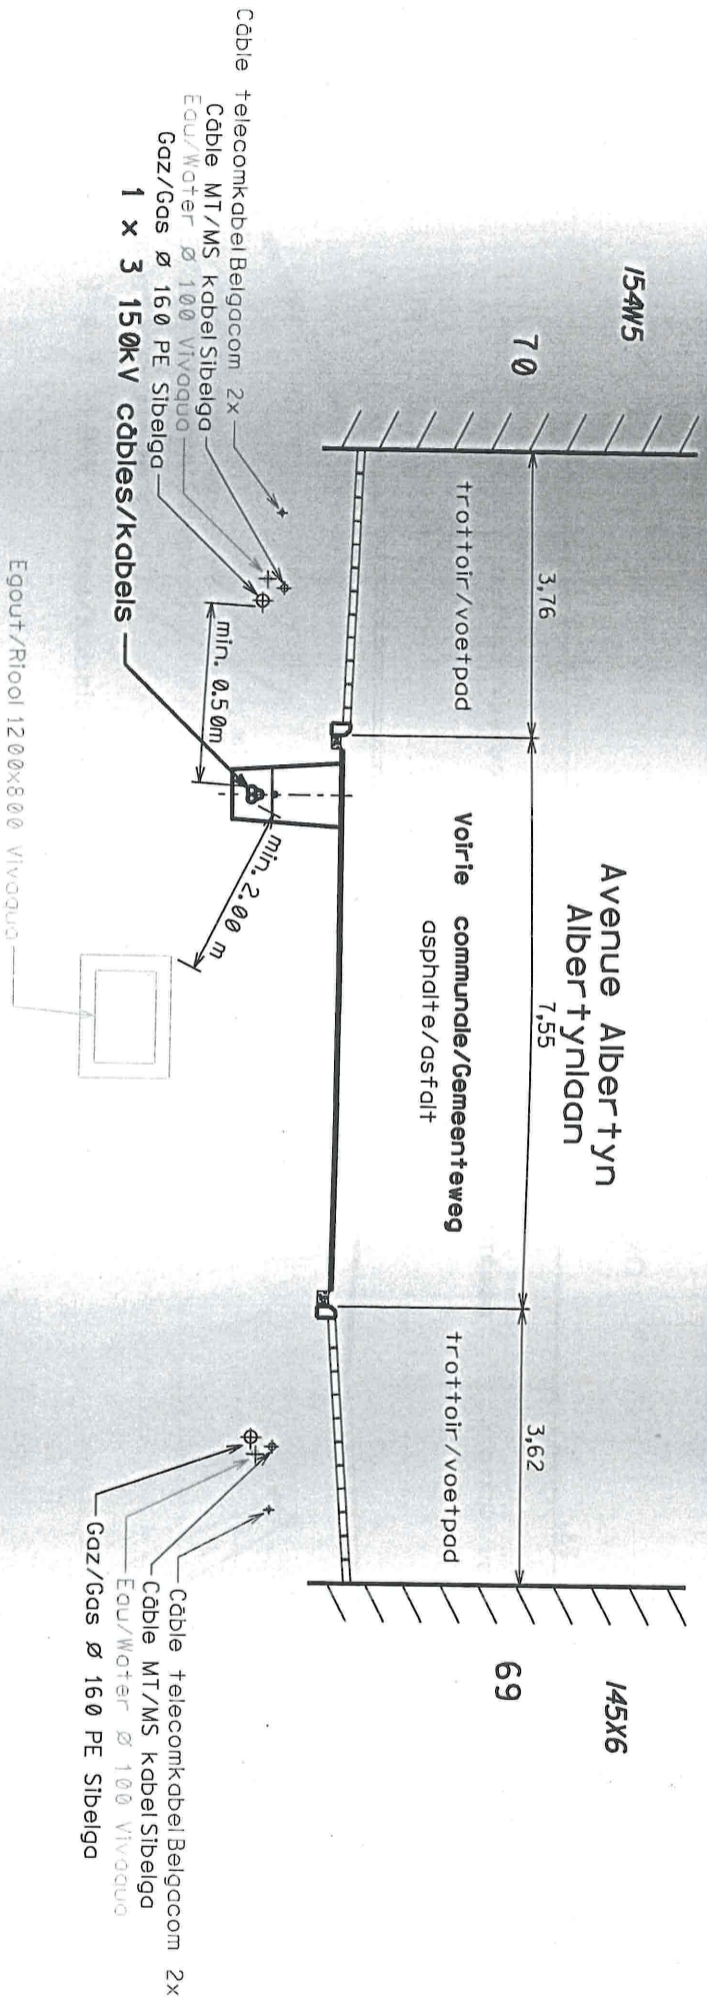

COUPE DOORSNEDDE 21 - 21

(voir /zie folio 14 - 15)

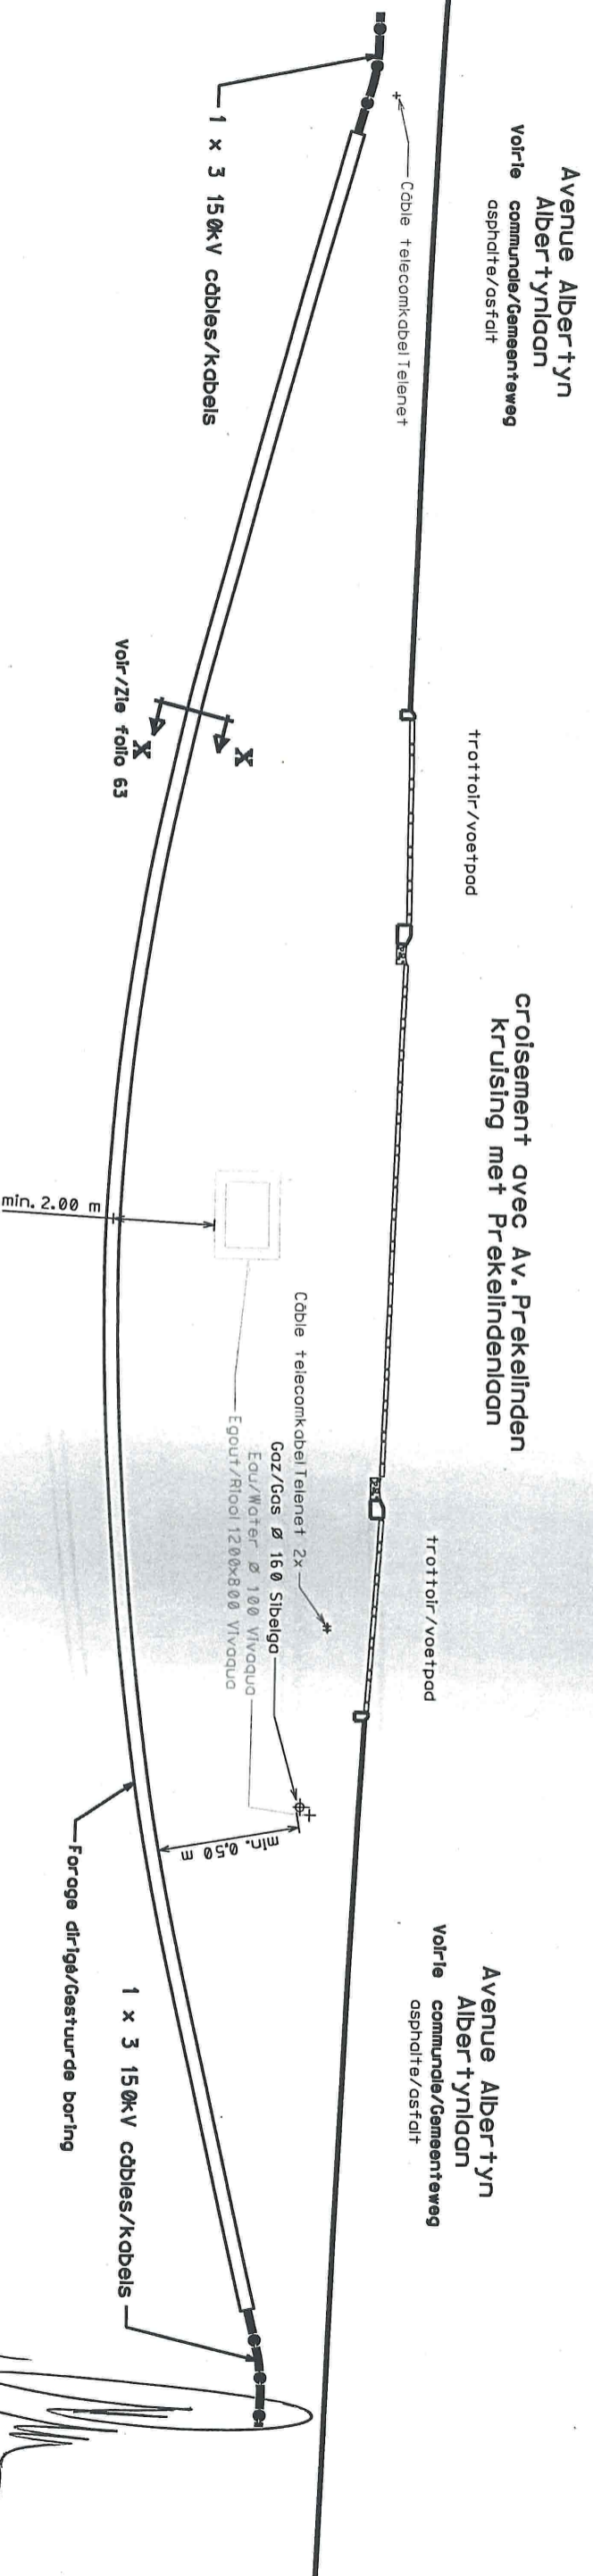

LES RENSEIGNEMENTS SONT DONNES A TITRE INDICATIF ET N'ENGAGENT PAS NOTRE RESPONSABILITE
DE INLICHTINGEN WORDEN BIJ WIJZE VAN AANDUIDING GEGEVEN EN KUNNEN ONS GEENSZINS VERANTWOORDELIJK STELLEN


NUMERO/VOLGNUMMER	FOLIO	REV.
1288704	04	900

P.V. - W.V.

LIAISON FOURERRAINE 150kV
CHARLES QUANT - WOLUWE
ONDERSPONDE 150kV VERBINDING
KEIZER KAREL - WOLUWE


COUPE DOORSNEDDE 22 - 22

(voir / zie folio 15)

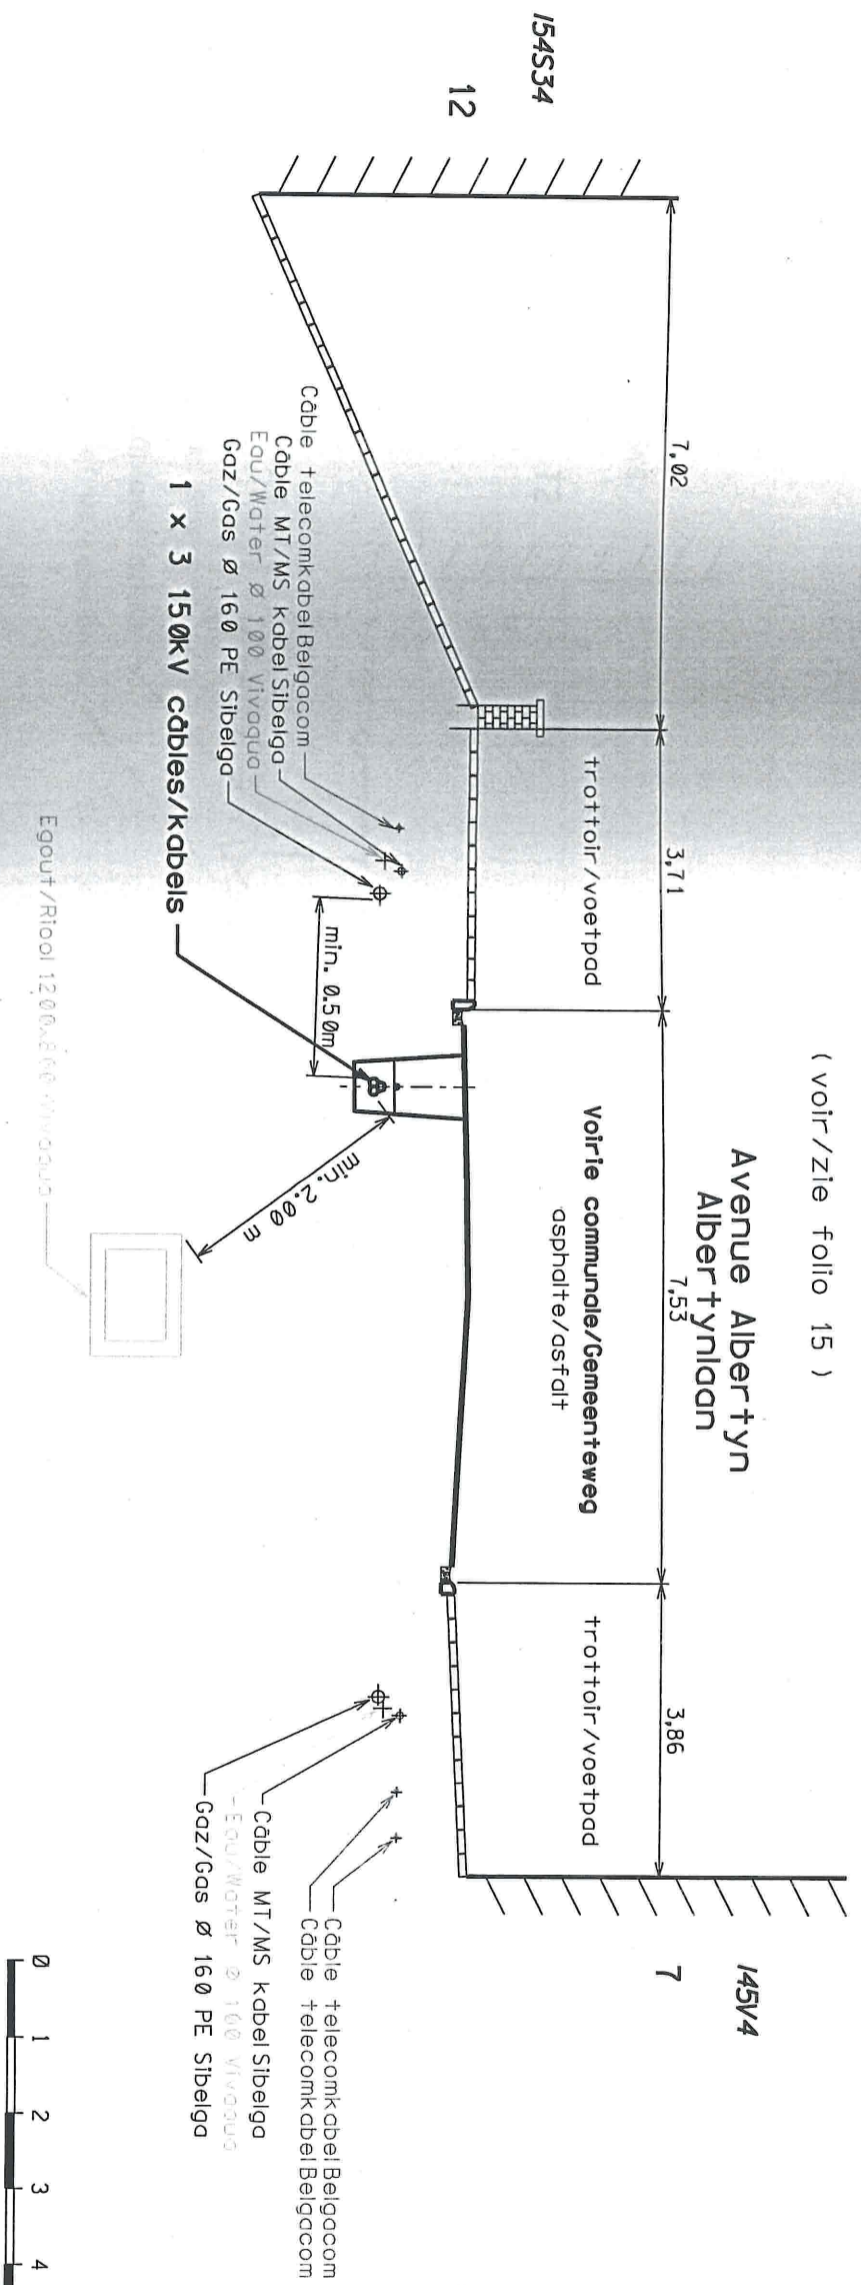

COUPE DOORSNEDDE 23 - 23

(voir / zie folio 16)

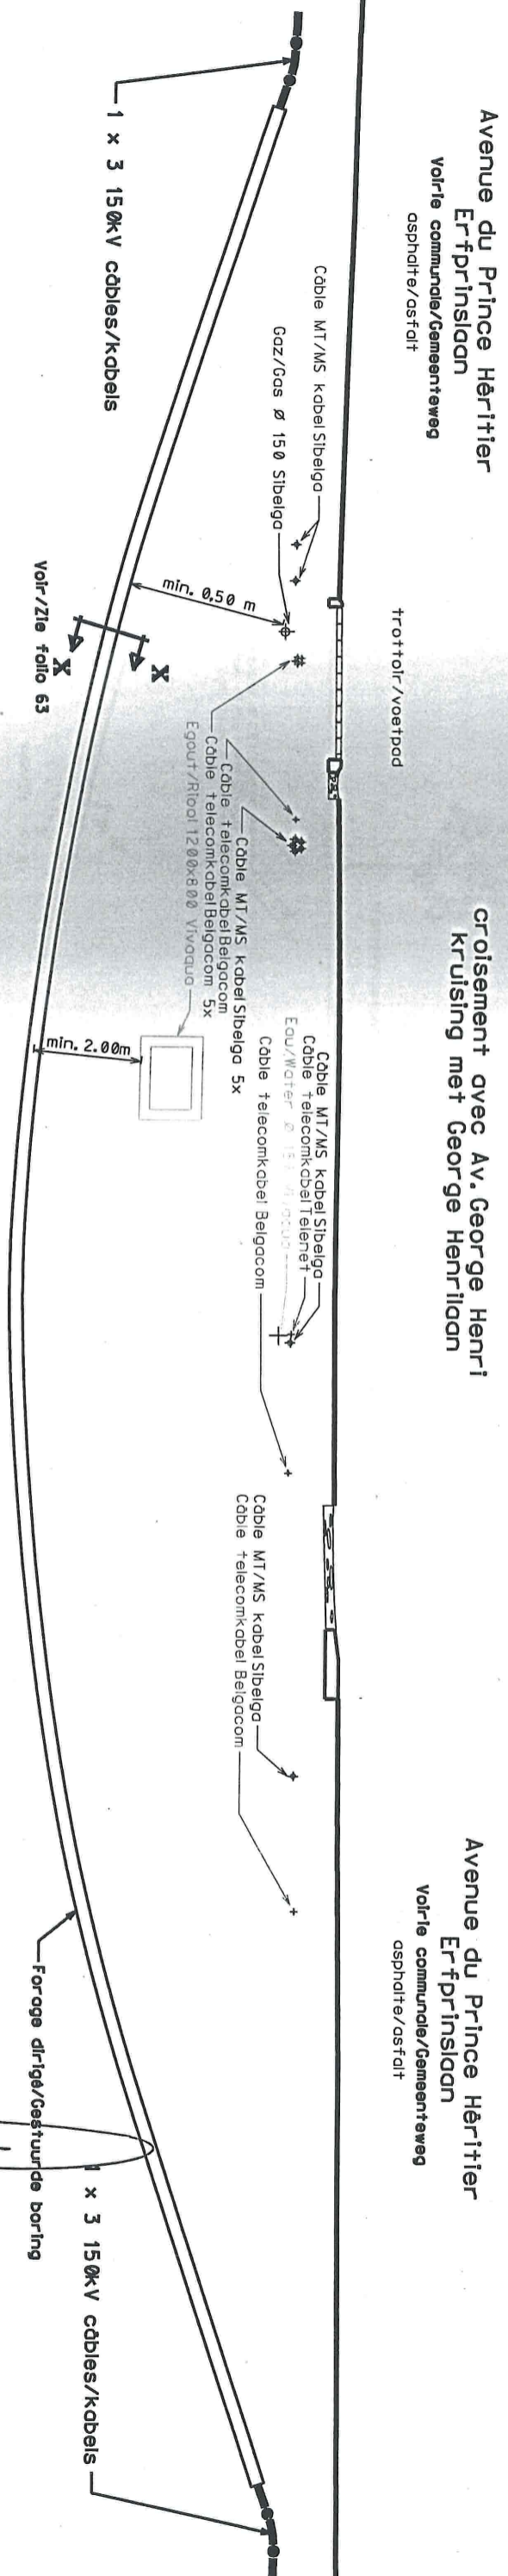


LES RENSEIGNEMENTS SONT DONNES A TITRE INDICATIF ET N'ENGAGENT PAS NOTRE RESPONSABILITE
DE INLICHTINGEN WORDEN BIJ WIJZE VAN AANDUIDING GEGEVEN EN KUNNEN ONS GEENSZINS VERANTWOORDELIJK STELLEN

LIAISON SOUTERRAINE 150kV
CHARLES QUINT - WOLUWE
ONDERGRONDSE 150kV VERBINDING
KEIZER KAREL - WOLUWE

P.V. - W.V.
NUMERO/VOLGNUMMER FOLIO REV
128870405000


COUPE DOORSNEDE 24 - 24

(voir / zie folio 16)

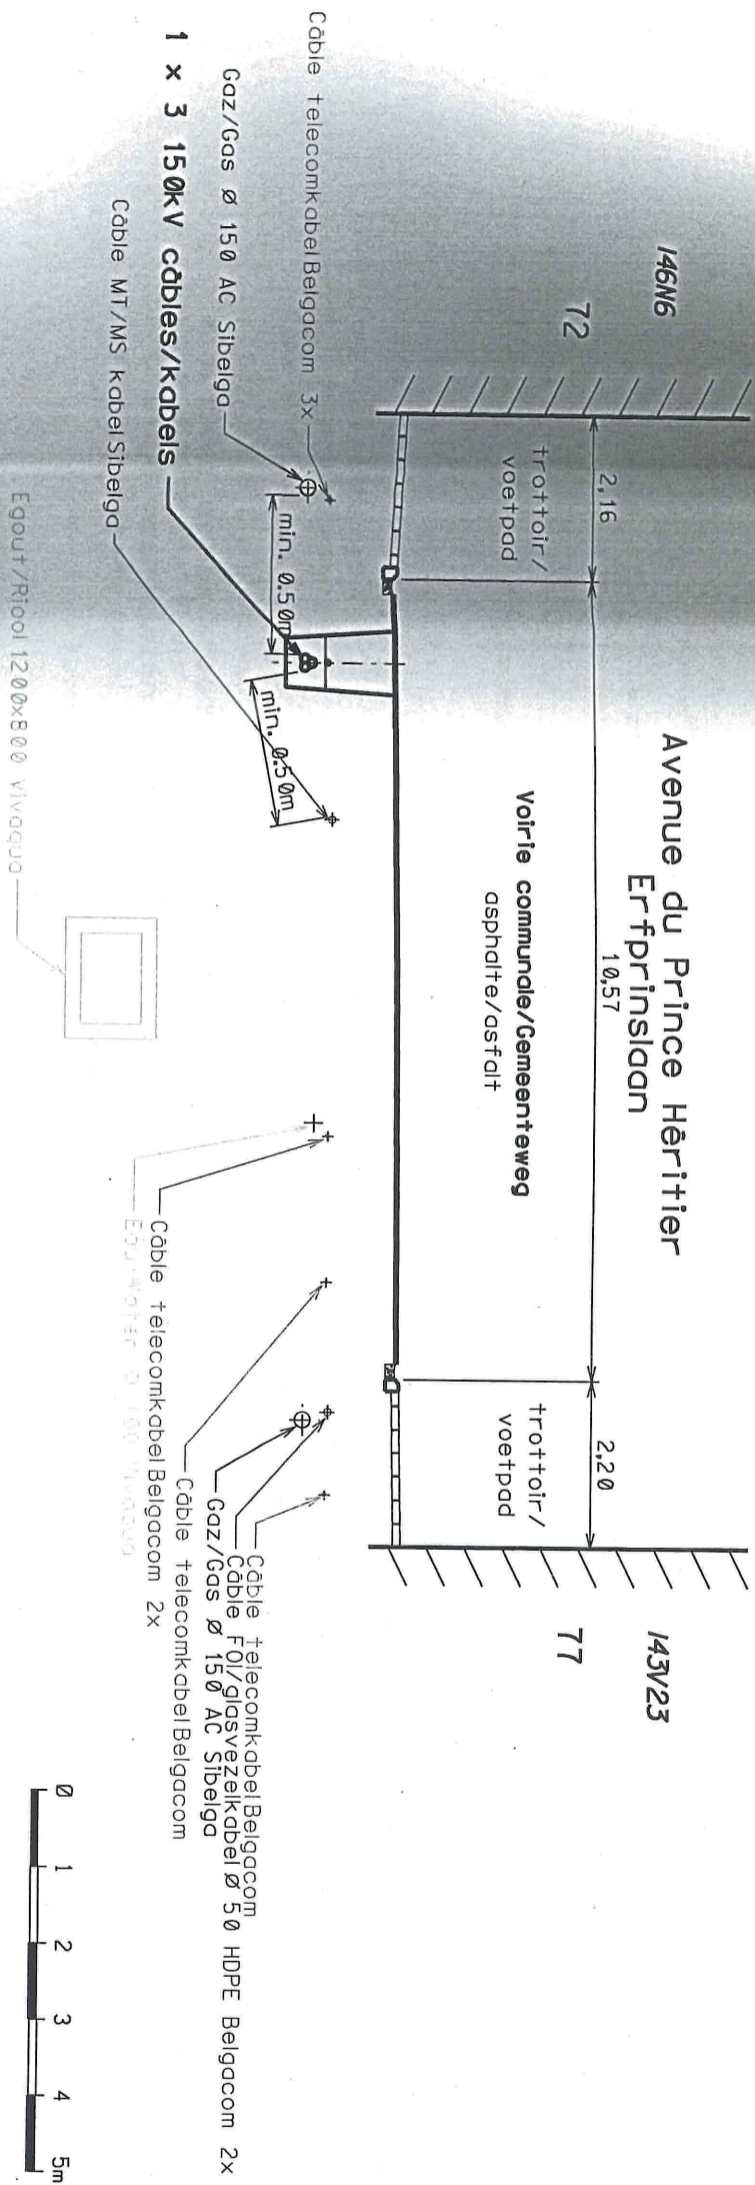

COUPE DOORSNEDE 25 - 25

(voir / zie folio 16)

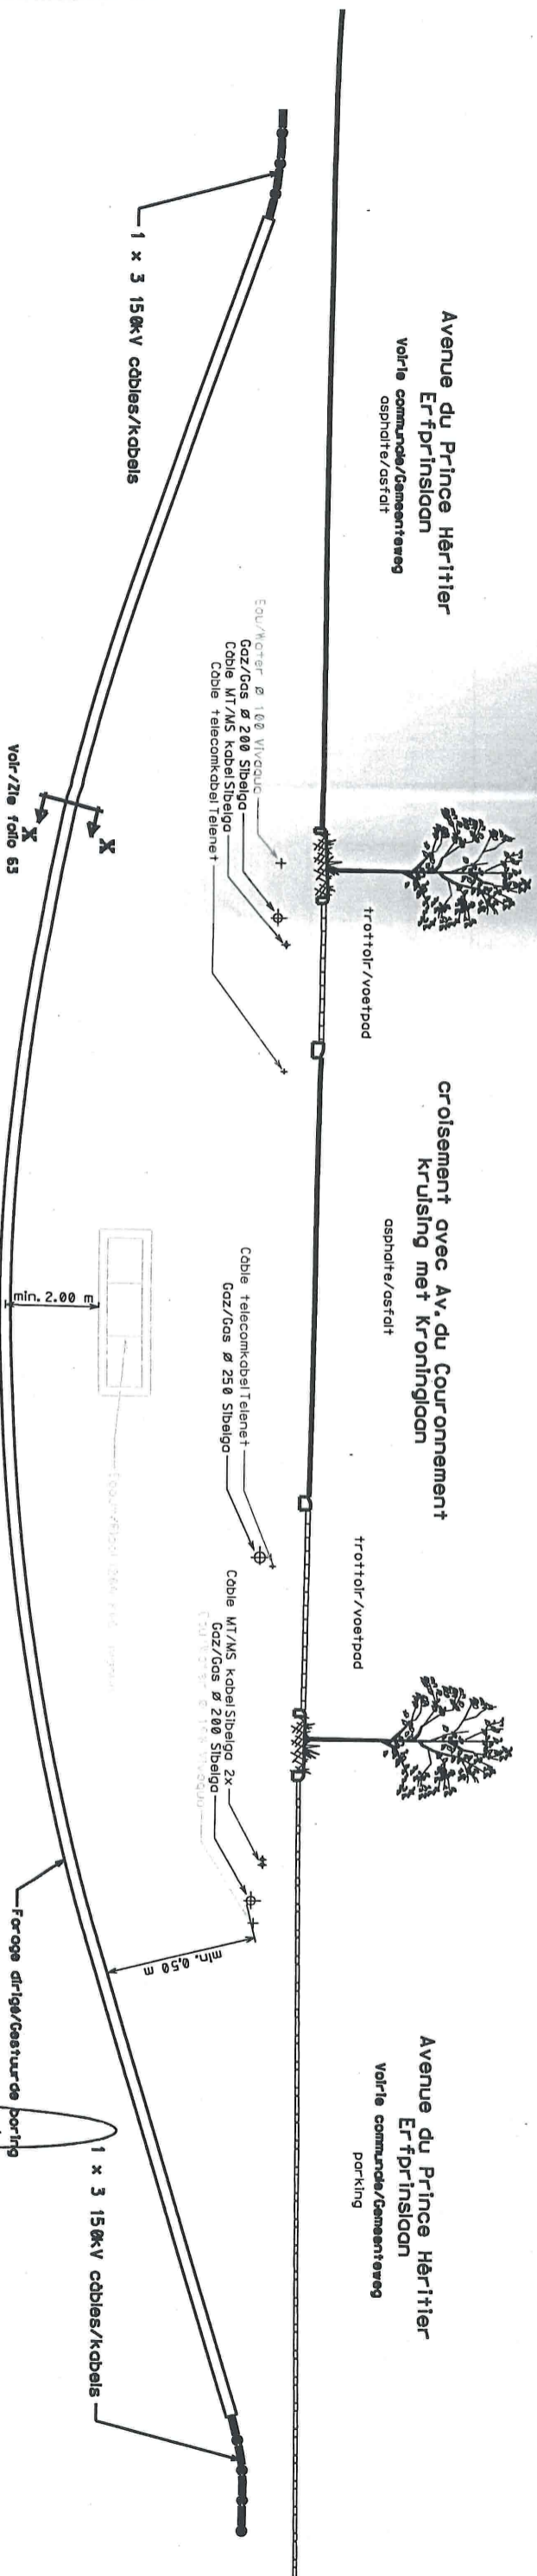

ES RENSEIGNEMENTS SONT DONNES A TITRE INDICATIF ET N'ENGAGENT PAS NOTRE RESPONSABILITE
E INLICHTINGEN WORDEN BIJ WIJZE VAN AANDUIDING GEGEVEN EN KUNNEN ONS GEENSZINS VERANTWOORDELIJK STELLEN

LIAISON SOUTERRAINE 150KV
CHARLES QUINT - WOLuwe
ONDERGRONDSE 150KV VERBINDING
KEIZER KAREL - WOLuwe

P.V. - W.V.
NUMERO/VOL. NUMMER FOLIO REV
1288704051100